

COMUNE DI RESCALDINA  
PROVINCIA DI MILANO

AMPLIAMENTO DEL CIMITERO DI RESCALDINA:  
2° STRALCIO DI ATTUAZIONE DEL PROGETTO GENERALE DI AMPLIAMENTO

- PROGETTO DEFINITIVO-ESECUTIVO -

**P.S.C.**  
PIANO DI SICUREZZA E DI COORDINAMENTO  
(D.Lgs. 81/2008)

TITOLO ORGANIZZAZIONE DEL CANTIERE  
E DISPOSITIVI DI SICUREZZA,  
PIANTA PIANO TERRA E PIANO RIALZATO DEL BLOCCO LOCULI,  
PIANTA PIANO SEMINTERRATO DEL BLOCCO LOCULI

SCALA 1 : 100


COMMITTENTE Comune di Rescaldina  
Piazza Chiesa 15  
20027 Rescaldina (MI)

PROGETTISTA Arch. Maurizio Belpoliti  
Via Passo Buole 92  
42123 Reggio Emilia

DATA Settembre 2016

TAVOLA 1/ P.S.C.

PIANTA PIANO SEMINTERRATO DEL BLOCCO LOCULI

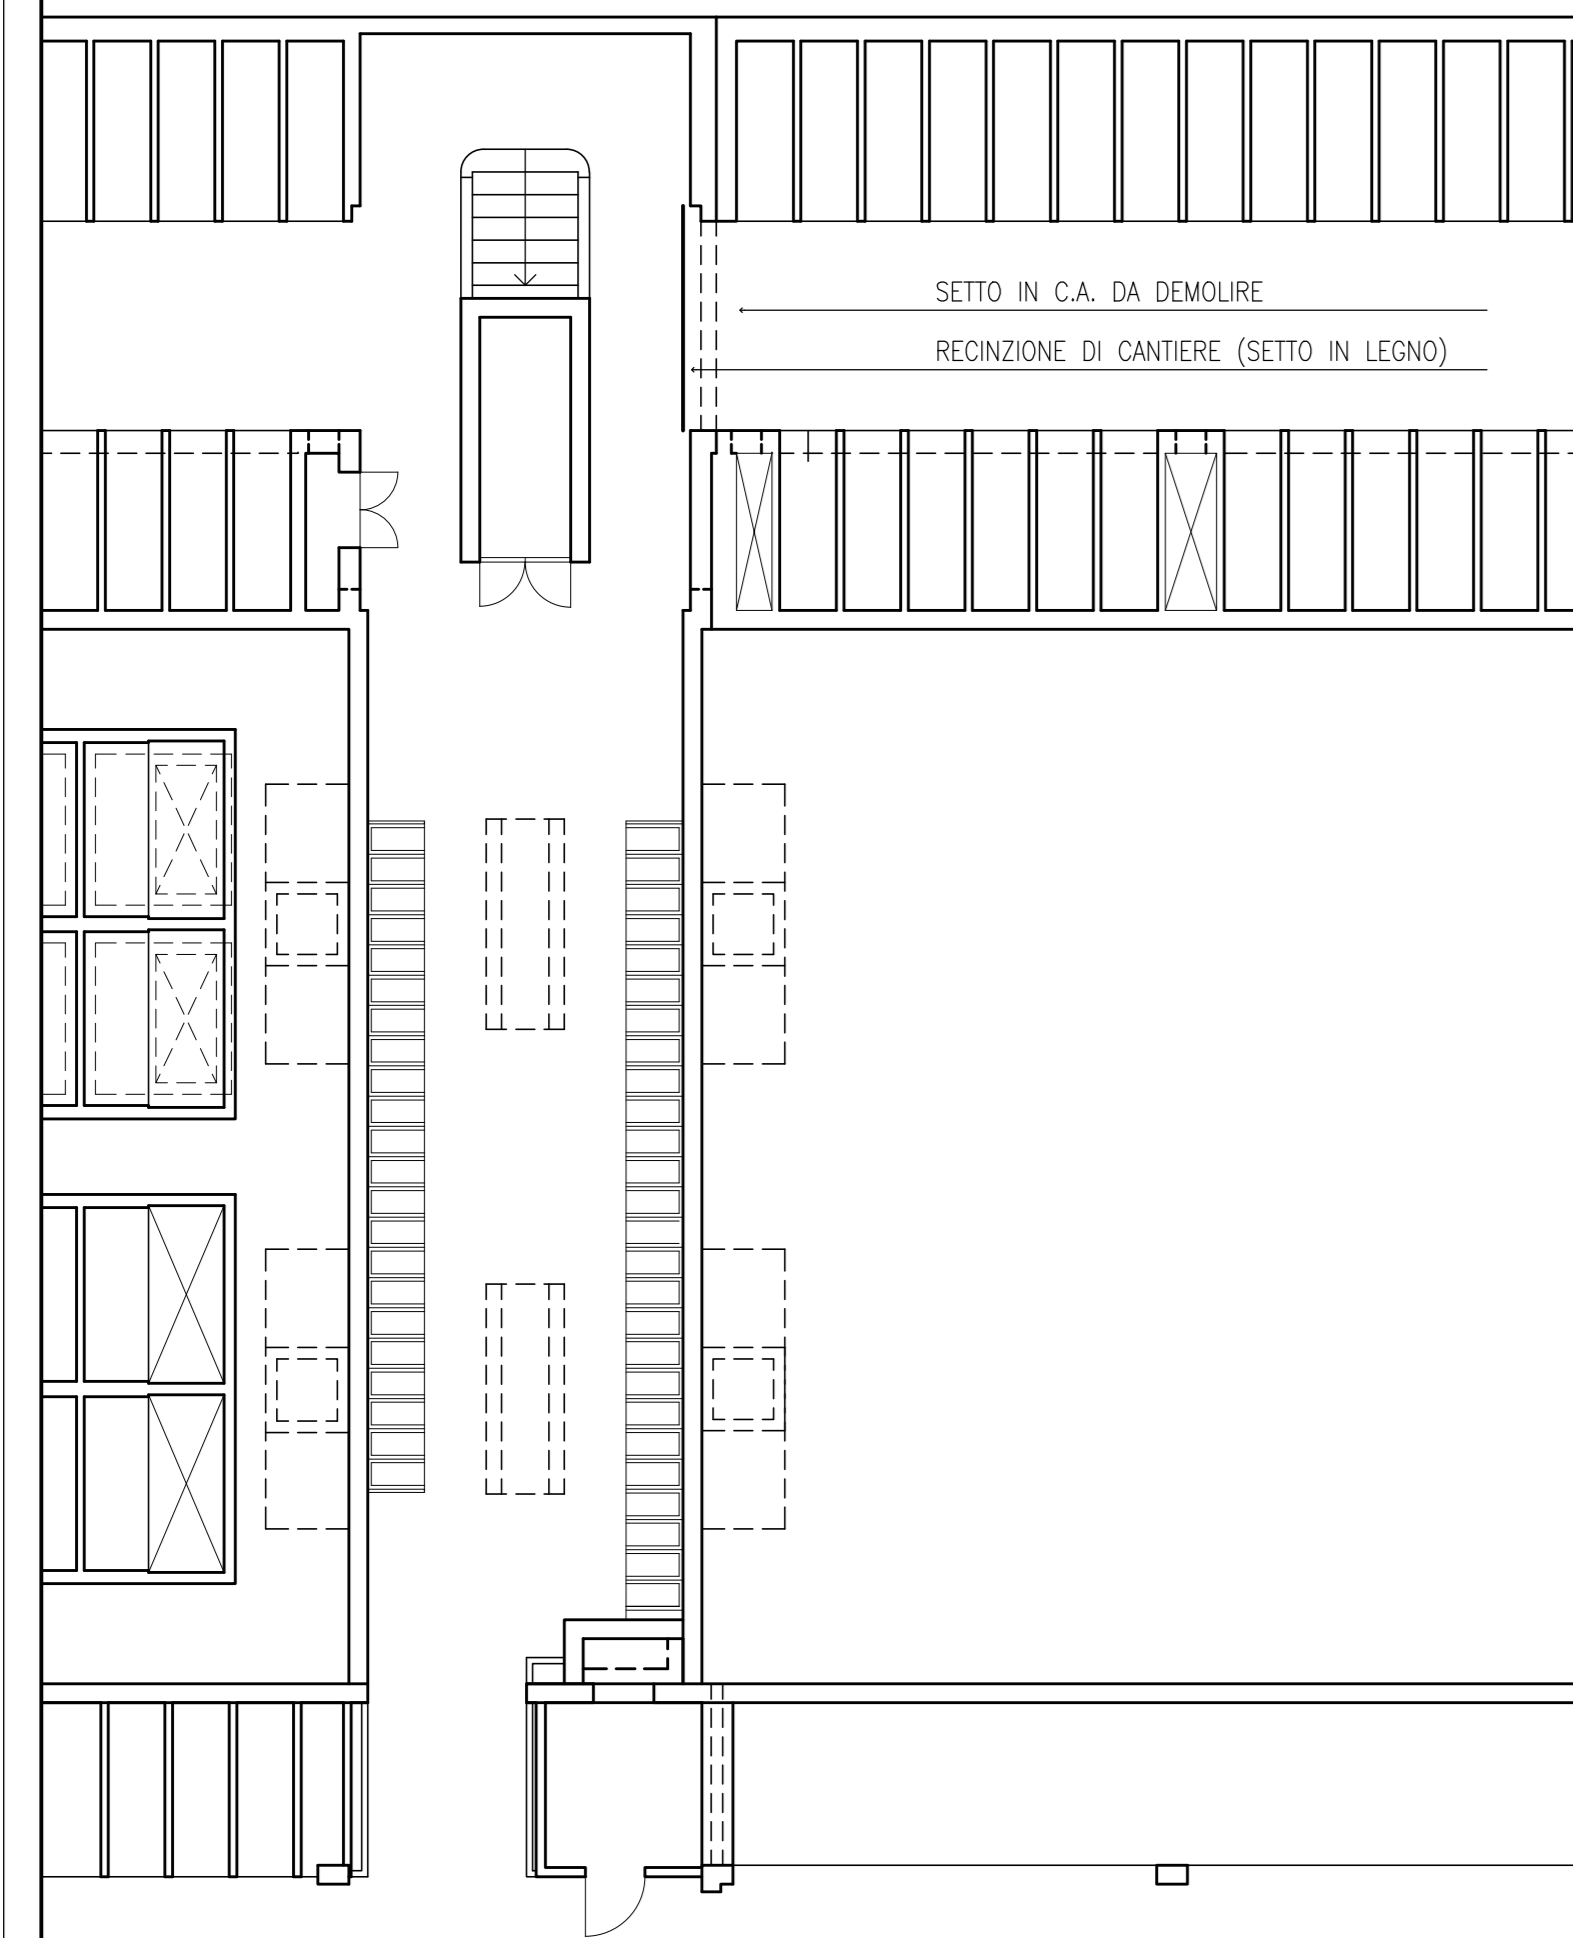

(1° STRALCIO = REALIZZATO)

(2° STRALCIO = PRESENTE PROGETTO)

PIANTA PIANO TERRA E PIANO RIALZATO DEL BLOCCO LOCULI

IPOTESI DI SCAVO CON FRONTE  
DI SCAVO INCLINATA A 45°  
DA VERIFICARE IN OPERA

( VEDI RELAZIONE GEOLOGICA E GEOTECNICA  
E NOTA ESPLICATIVA DEL 04/10/2011 )

