


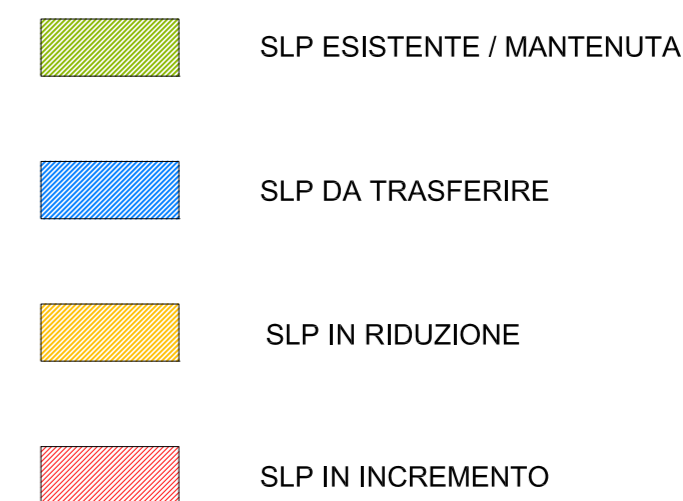


PIANTA PIANO TERRA / RIALZATO



PIANTA PIANO PRIMO



PIANTA PIANO SECONDO

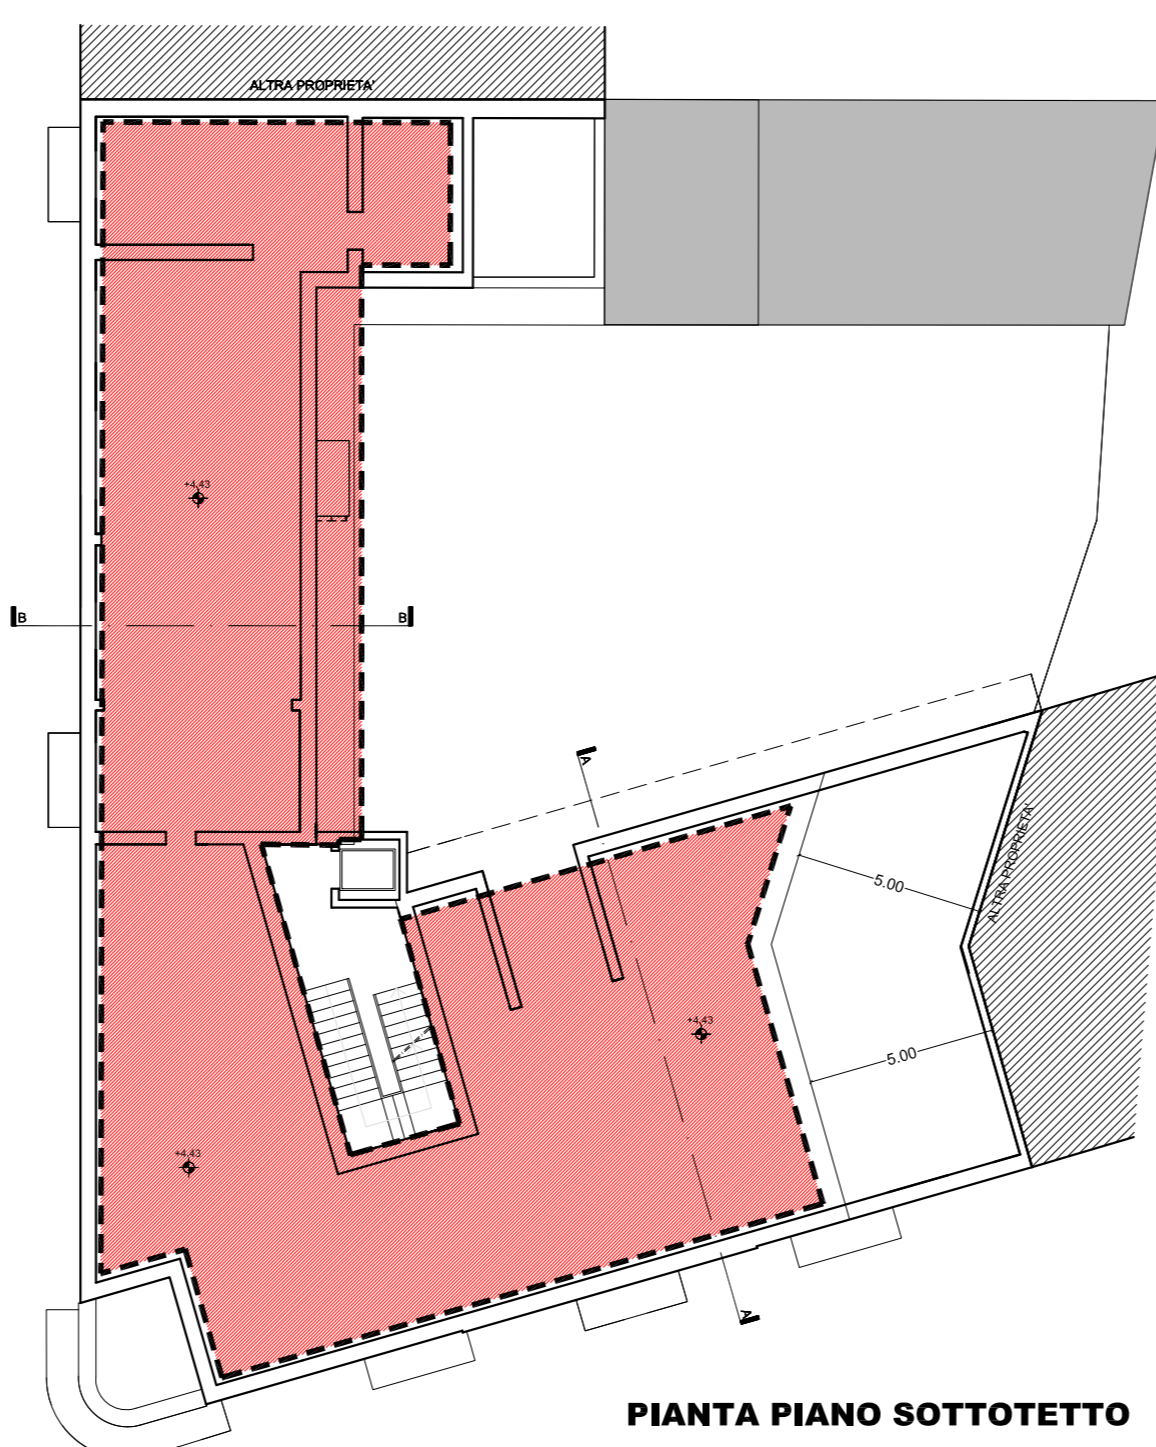

PIANTA PIANO SOTTOTETTO

committente FRANCESCO NOVARA - GIULIA MARISA NOVARA - GIOVANNA GIUDICI VIA del GIGANTE n. 28 - 20025 - LEGNANO	1810
oggetto PIANO DI RECUPERO di immobile sito in VIA VITTORIA ang. VIA MARCONI 20025 LEGNANO MI FG 23 MAPP 106 E 107	data emissione 28.05.2018 aggiornamenti
tavola COMPARAZIONI SLP esistente / SLP progetto	A 06 scala 1:200
il progettista il direttore dei lavori il costruttore il committente	 www.micheleangeloflore.it INGEGNERE MI 12343 ARCHITETTO MI 4290 VIA PALESTRO 4 - 20025 LEGNANO MI tel. 0331 547014 - fax 0331 485071 - studi@angeloflore.it