




CANTIERIZZAZIONE PER FORMAZIONE MARCIAPIEDI O BANCHINE

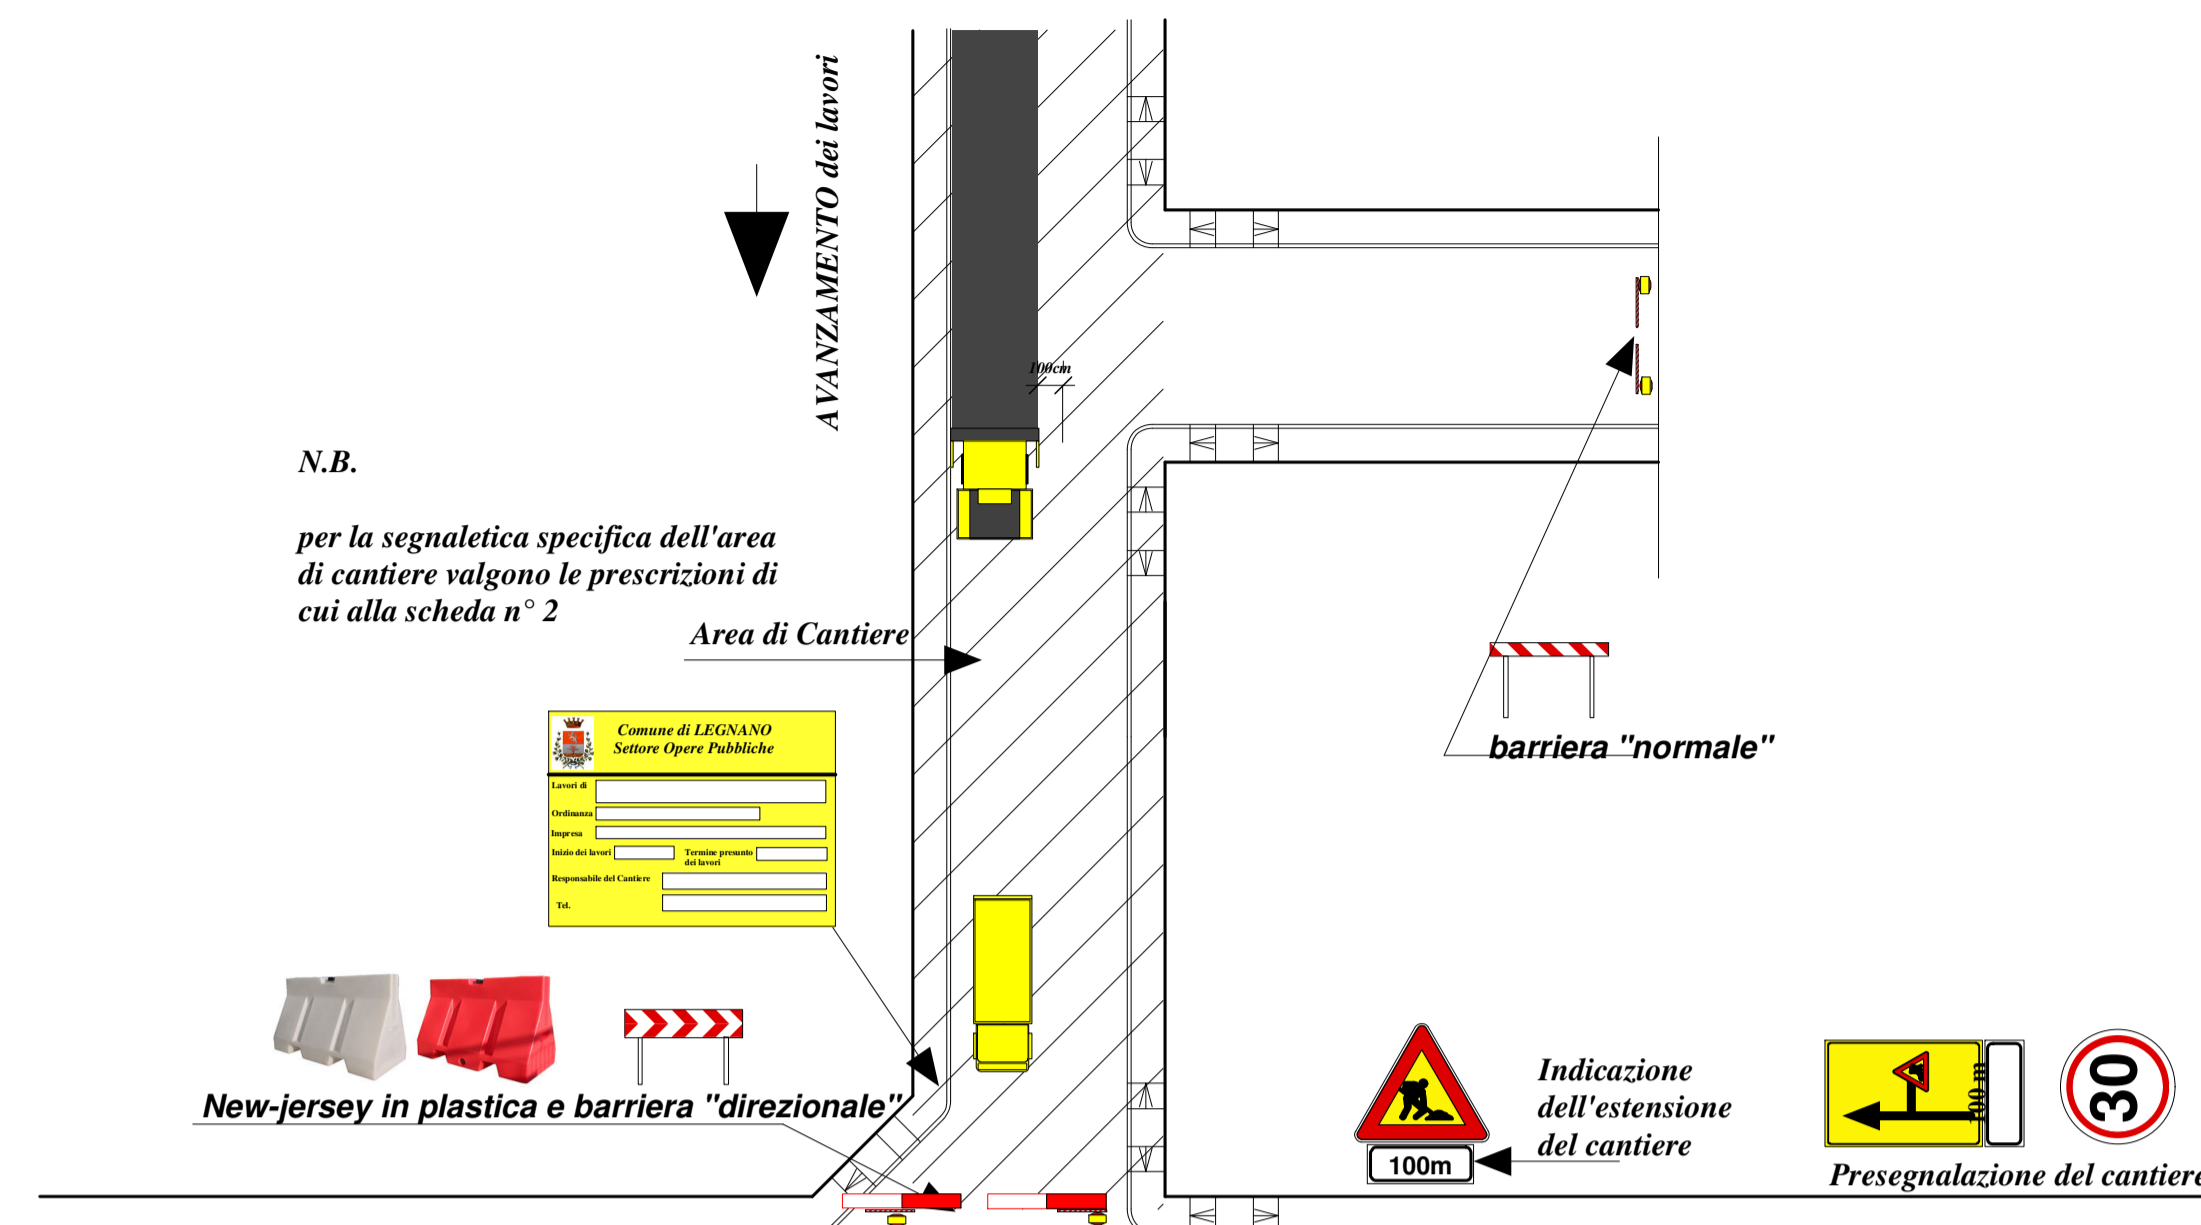

CANTIERIZZAZIONE PER STESA MANTI D'USURA CON CHIUSURA TOTALE DELLA STRADA.

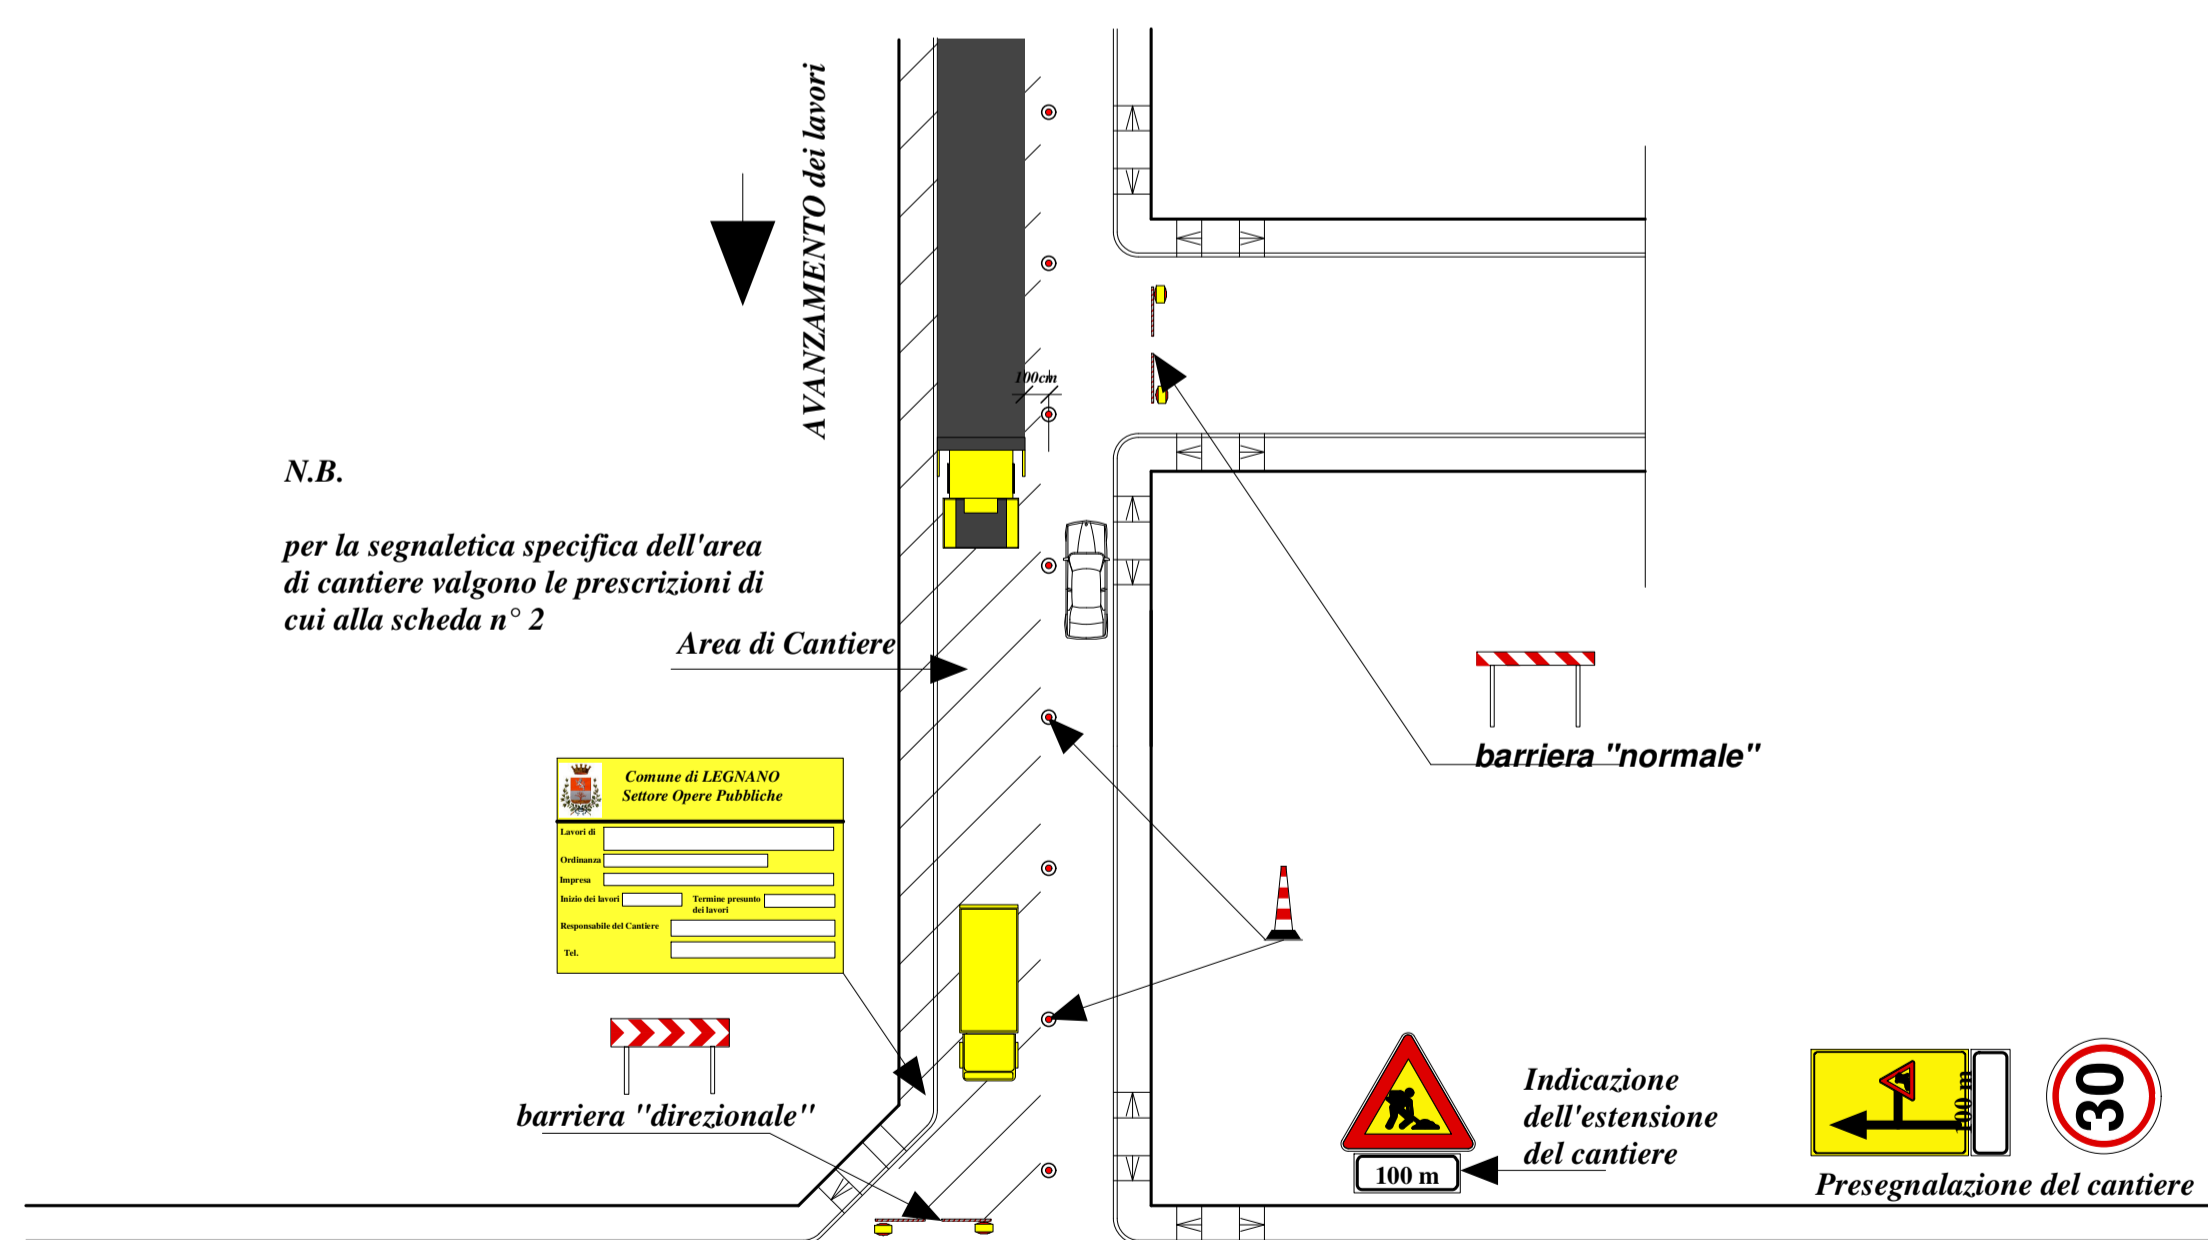

CANTIERIZZAZIONE PER STESA MANTI D'USURA

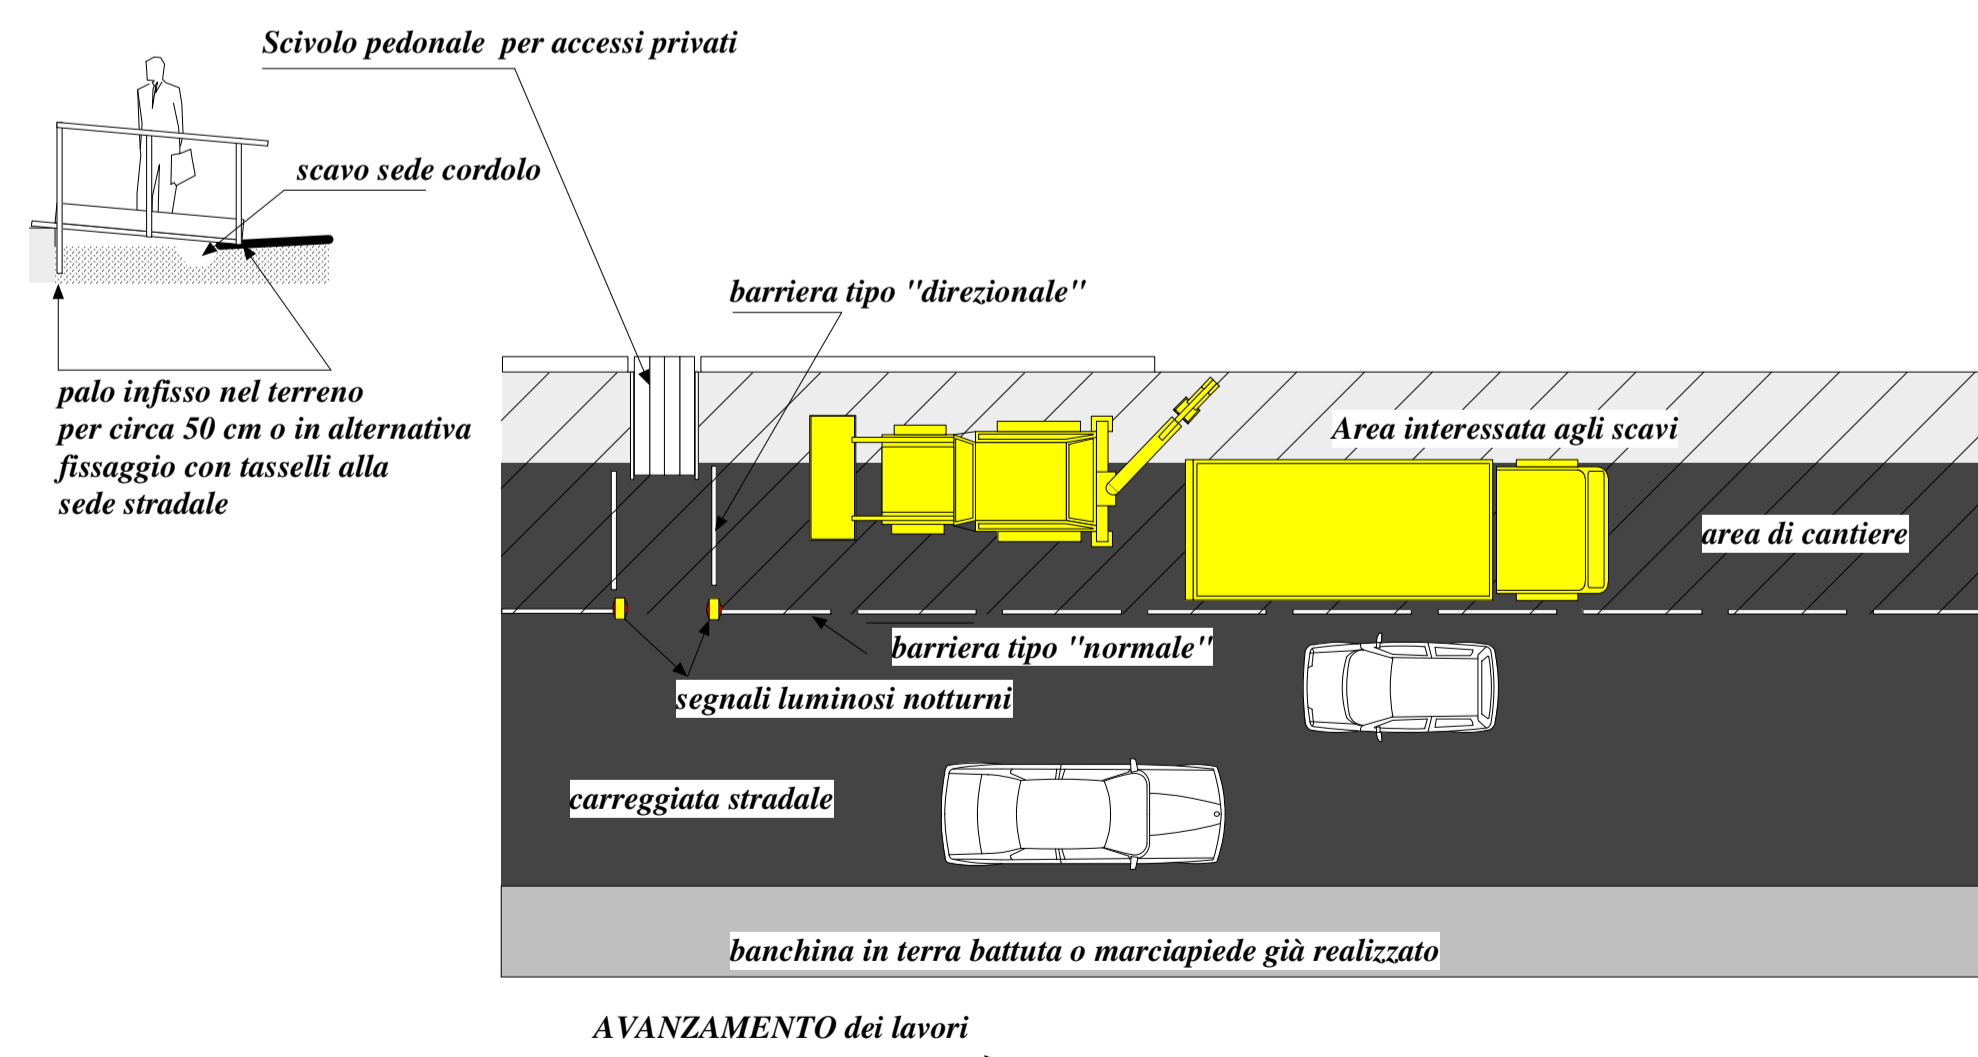


Città di Legnano

Piazza San Magno, 9
20025 Legnano - MI
CF e PI 00807960158

SETTORE 4 SERVIZI TECNICI - SERVIZIO INFRASTRUTTURE E VERDE
Telefono 0331.471.318 Fax 0331.471.300 e-mail: servizio.strade@legnano.org

OPERA
INTERVENTI DI MANUTENZIONE STRAORDINARIA DELLE STRADE

FASE PROGETTUALE
PROGETTO ESECUTIVO

DESCRIZIONE ELABORATO
Schemi approntamenti per la sicurezza del cantiere

AGGIORNAMENTI	
Data	Responsabile dell'aggiornamento

IL COORDINATORE DELLA LA SICUREZZA PER LA FASE DI PROGETTAZIONE	DATA 19 / 05 / 2014
Architetto Fabrizio PONTIGIA	SCALA
Il Responsabile Unico del Procedimento Geometra Teodoro LAZZATI	TAVOLA N° 4