


COMUNE DI LEGNANO
provincia di Milano

PIANO ATTUATIVO

SUPERFICIE DI VENDITA
mq. 1823,89

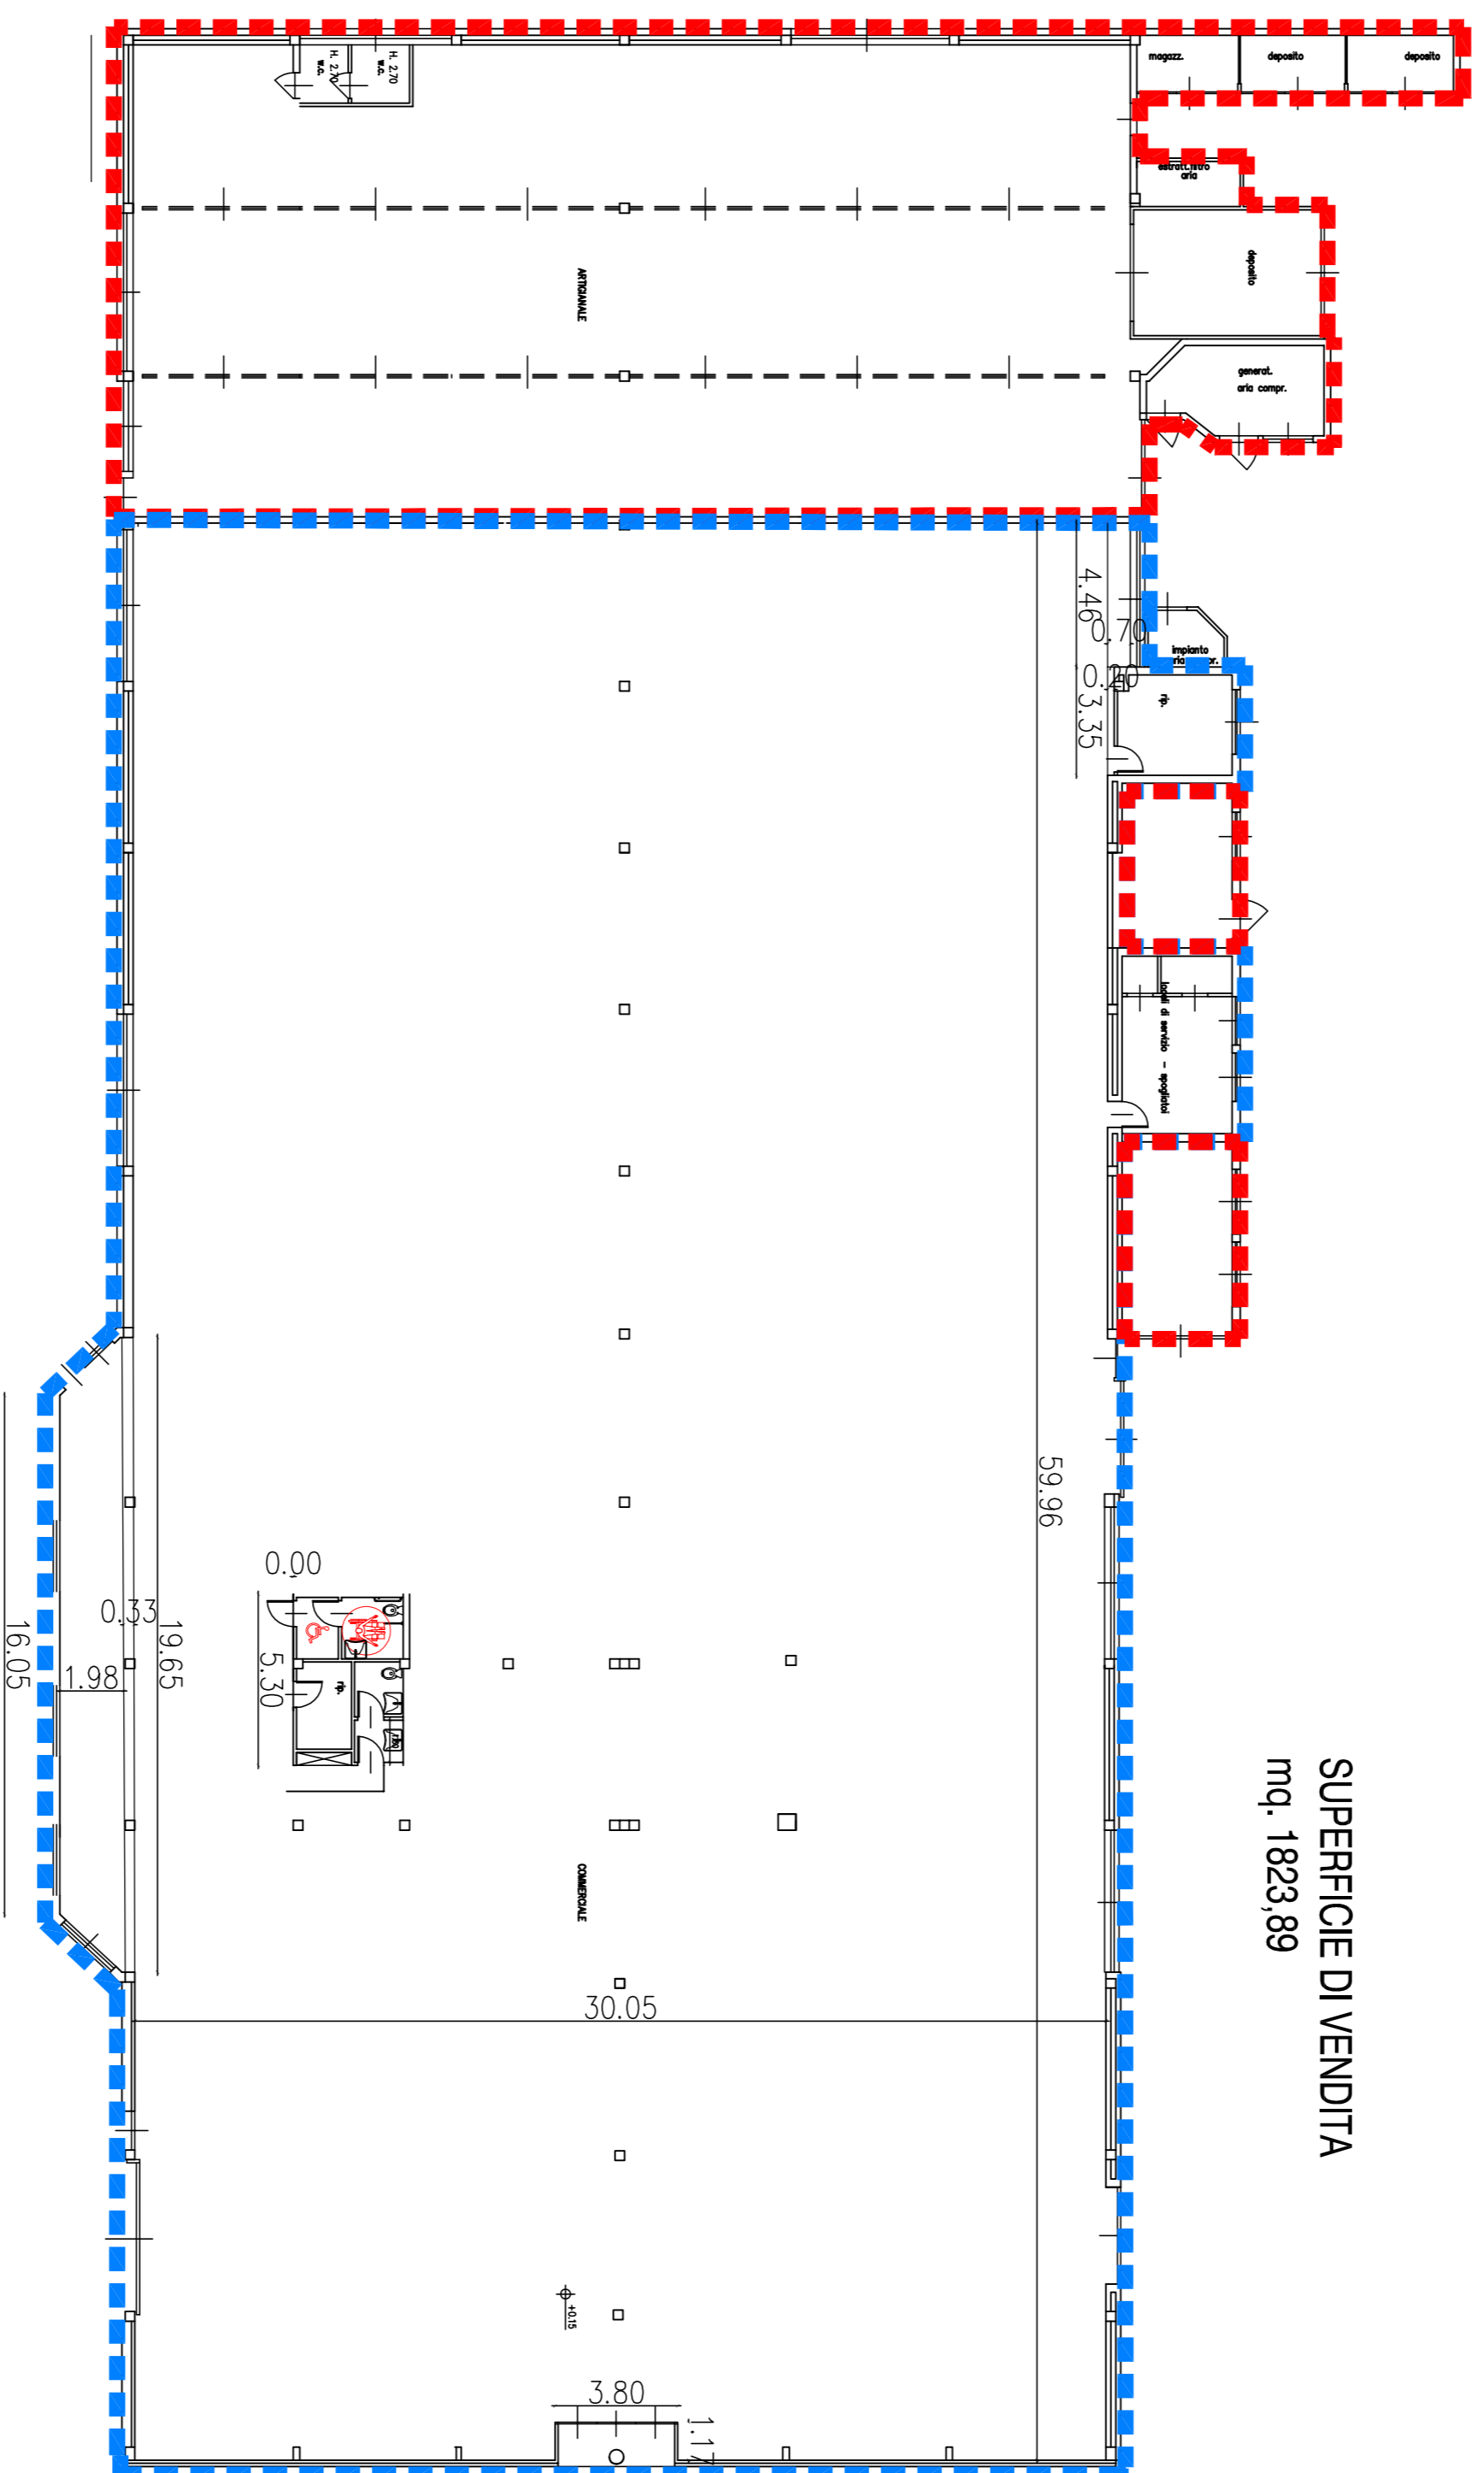

IMMOBILE
ubicazione Legnano, viale Sabotino n. 54

12

TAVOLA
SCHEMA DI CALCOLO
SUPERFICIE DI VENDITA

SCALA

1 : 200

PROPRIETA'

F.LLI ORNAGO SNC
viale Sabotino n. 54
20025 Legnano (MI)

REVISIONE 00

giugno 2015

REVISIONE 01

REVISIONE 02

REVISIONE 03

REVISIONE 04

COMMITTENTE

PROGETTISTA

arch. MANUELA MAGNAGHI
via Castiglioni n. 4
21052 Busto Arsizio - VA-

IMPRESA