




CANTIERIZZAZIONE PER FORMAZIONE MARCIAPIEDI O BANCHINE

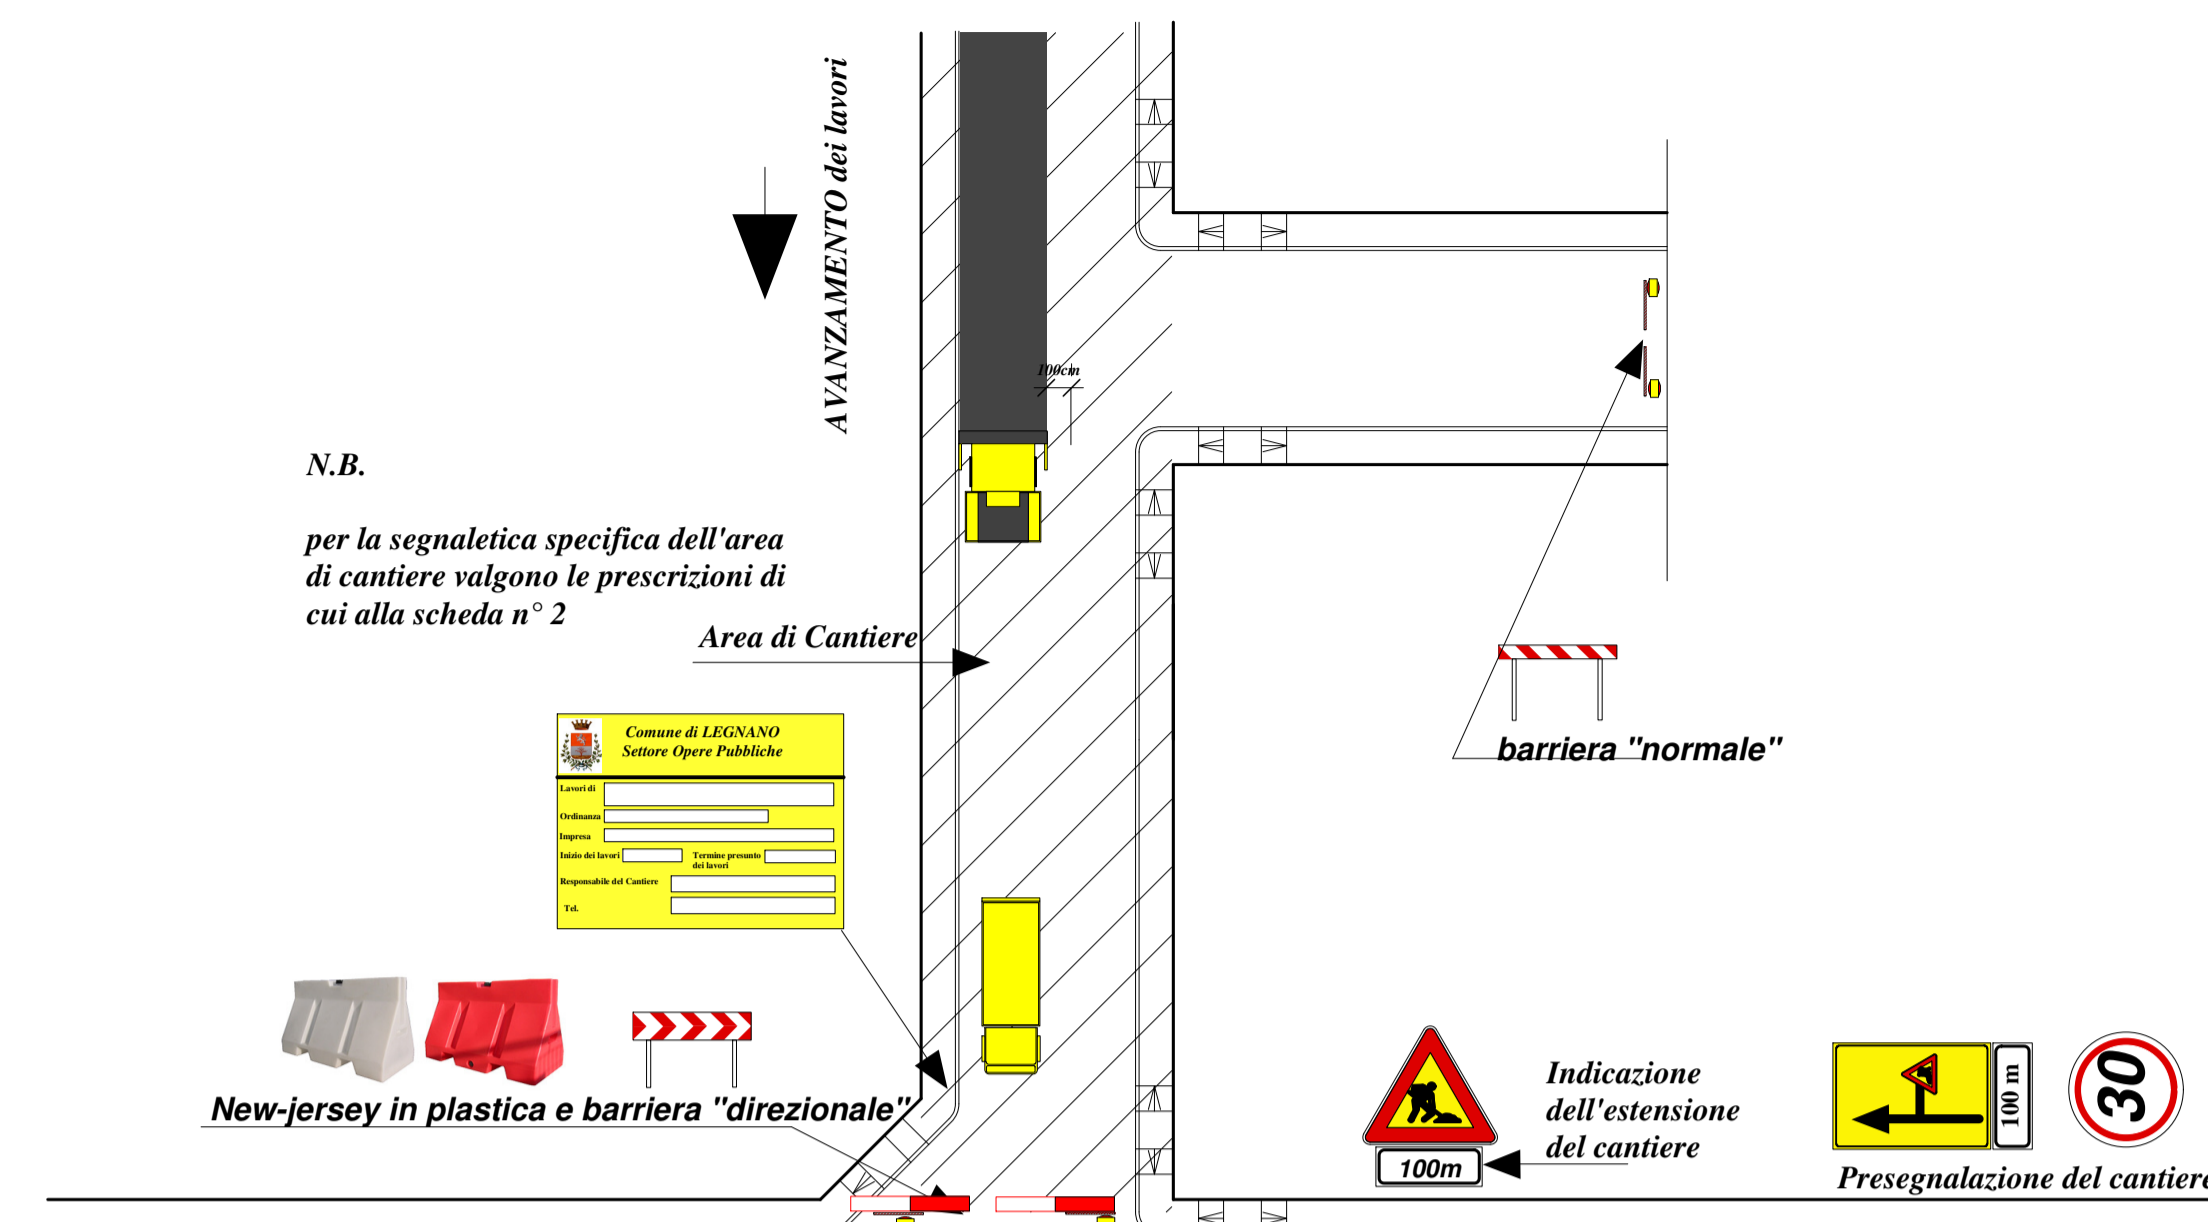

CANTIERIZZAZIONE PER STESA MANTI D'USURA CON CHIUSURA TOTALE DELLA STRADA.

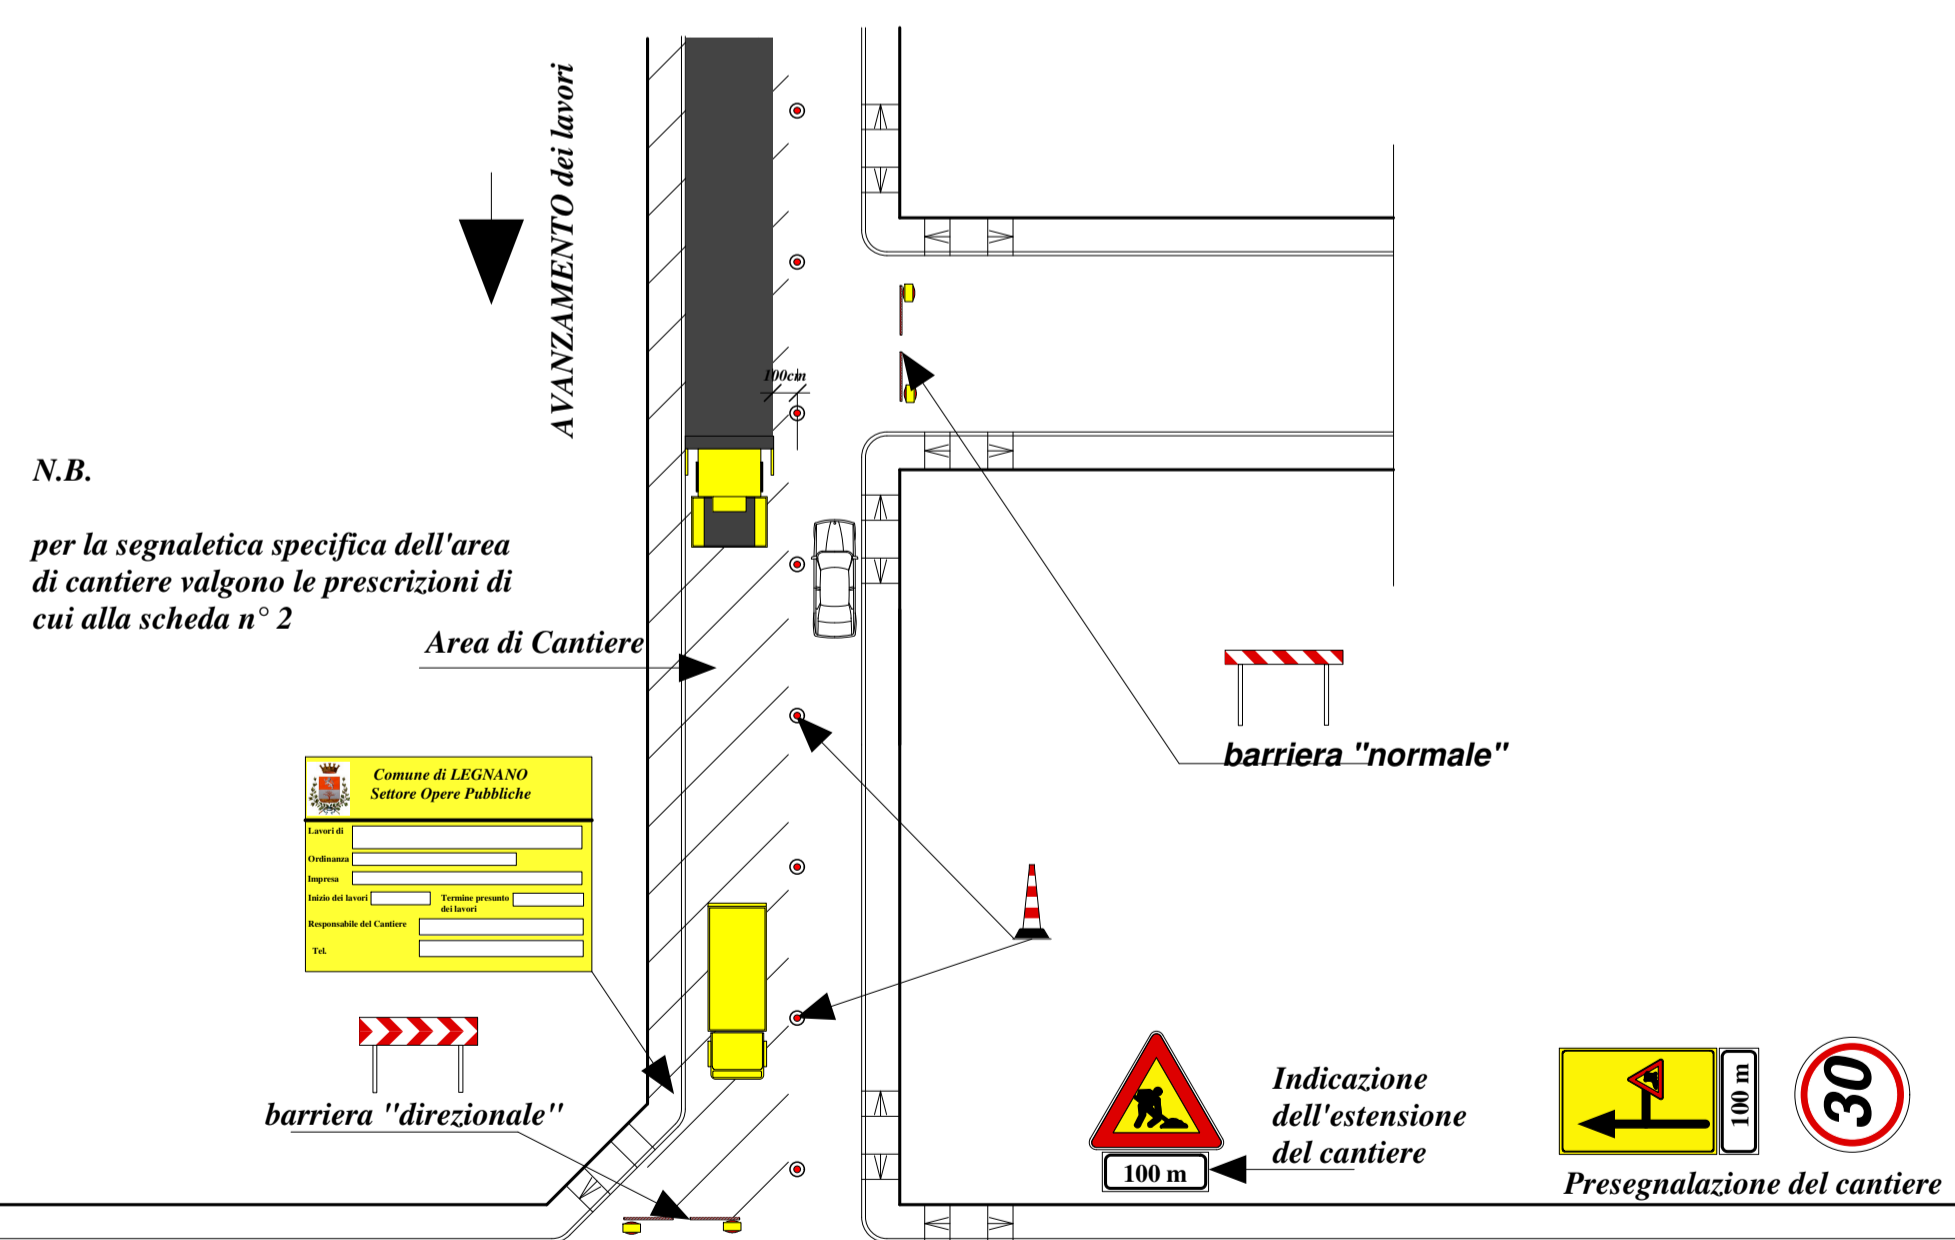

CANTIERIZZAZIONE PER STESA MANTI D'USURA

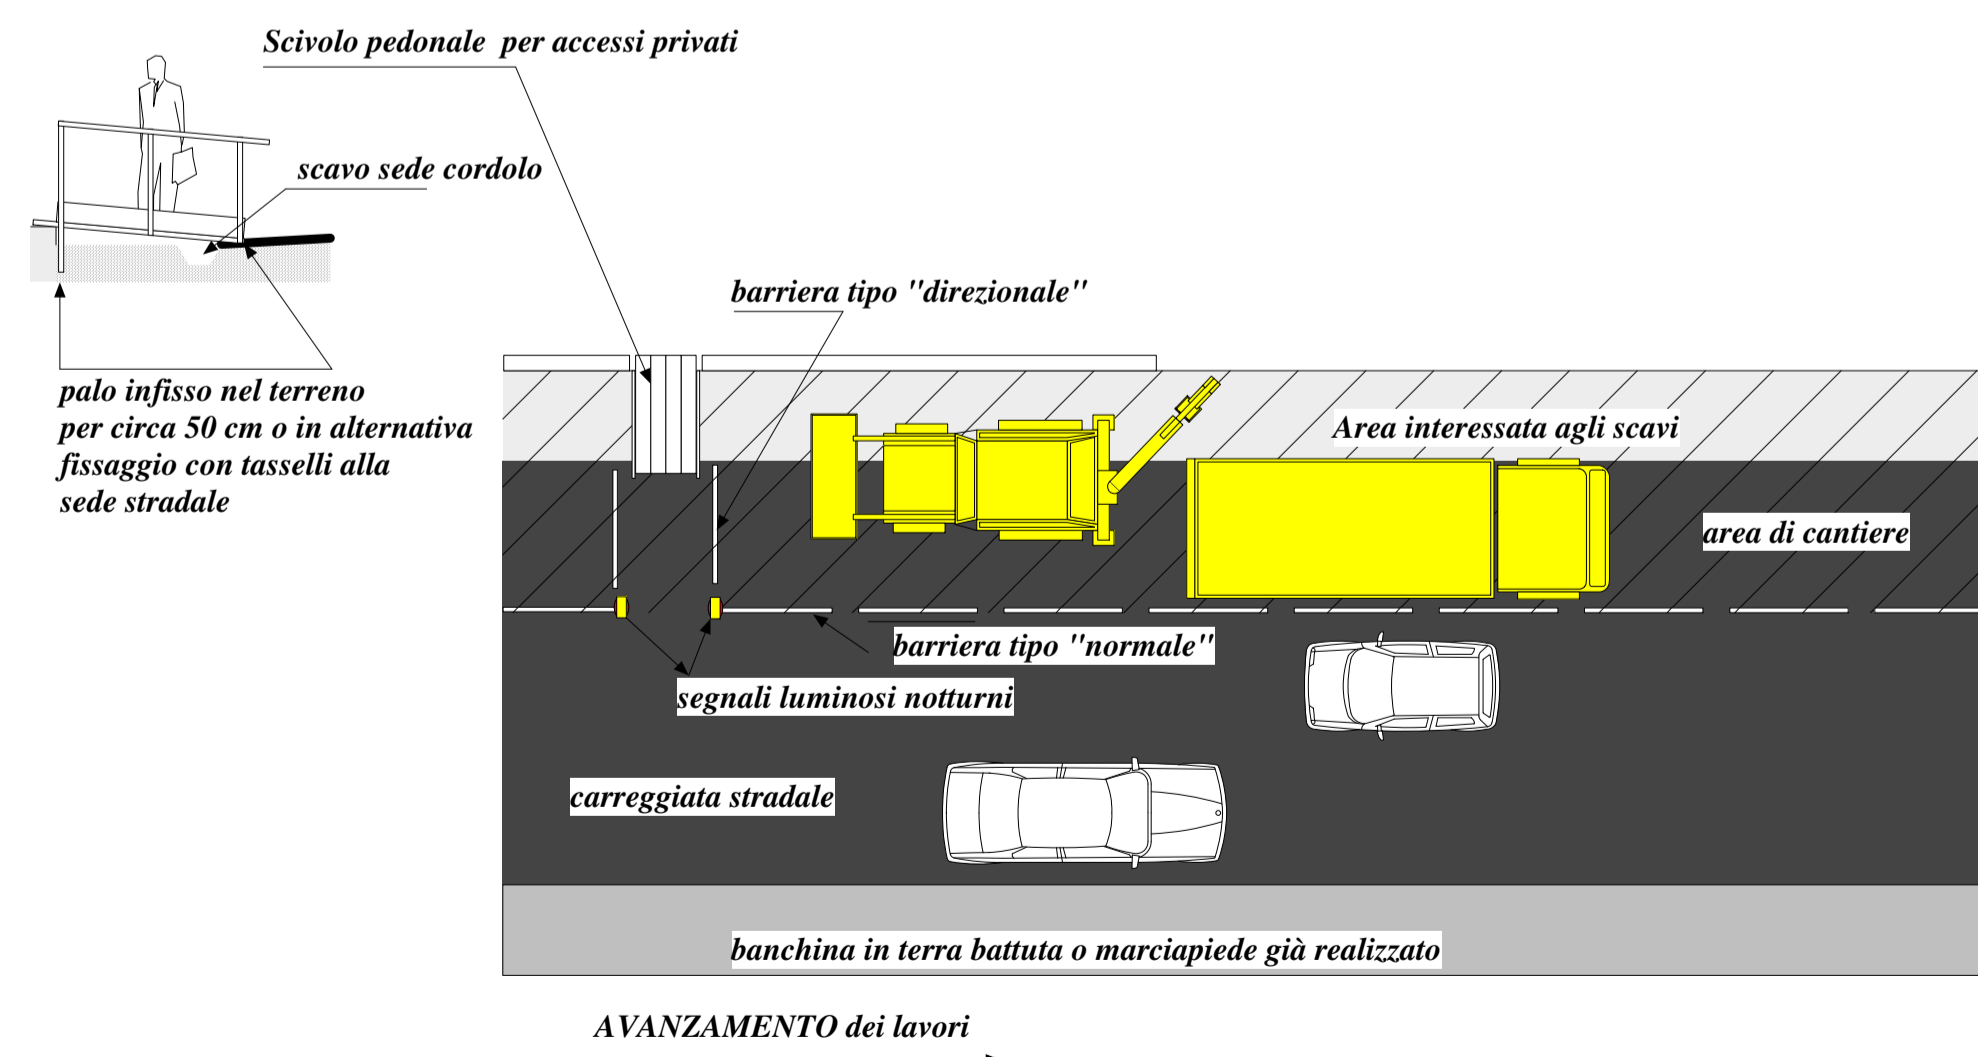

 SETTORE OPERE PUBBLICHE E PATRIMONIO SERVIZIO STRADE Città di Legnano	
OPERA	Interventi di Riqualificazione Strade e Marciapiedi Lotto 1.
FASE PROGETTUALE	Progetto definitivo - esecutivo
ELABORATO	Approntamenti per la sicurezza.
Il Responsabile Unico del Procedimento Geom. Teodoro Lazzati	DATA Dicembre 2015
Il Coordinatore in fase di progettazione Geometra Teodoro Lazzati.	SCALA 1:50 1:100
	DATA AGGIORNAMENTO
	TAVOLA N°. 2
Provincia di Milano Cap 20025 tel 0331-471.111 sel. pass. - Fax 0331- 597.828 C.F. 00807960158	