




PROSPETTO FRONTALE COLOMBARI SC. 1:100

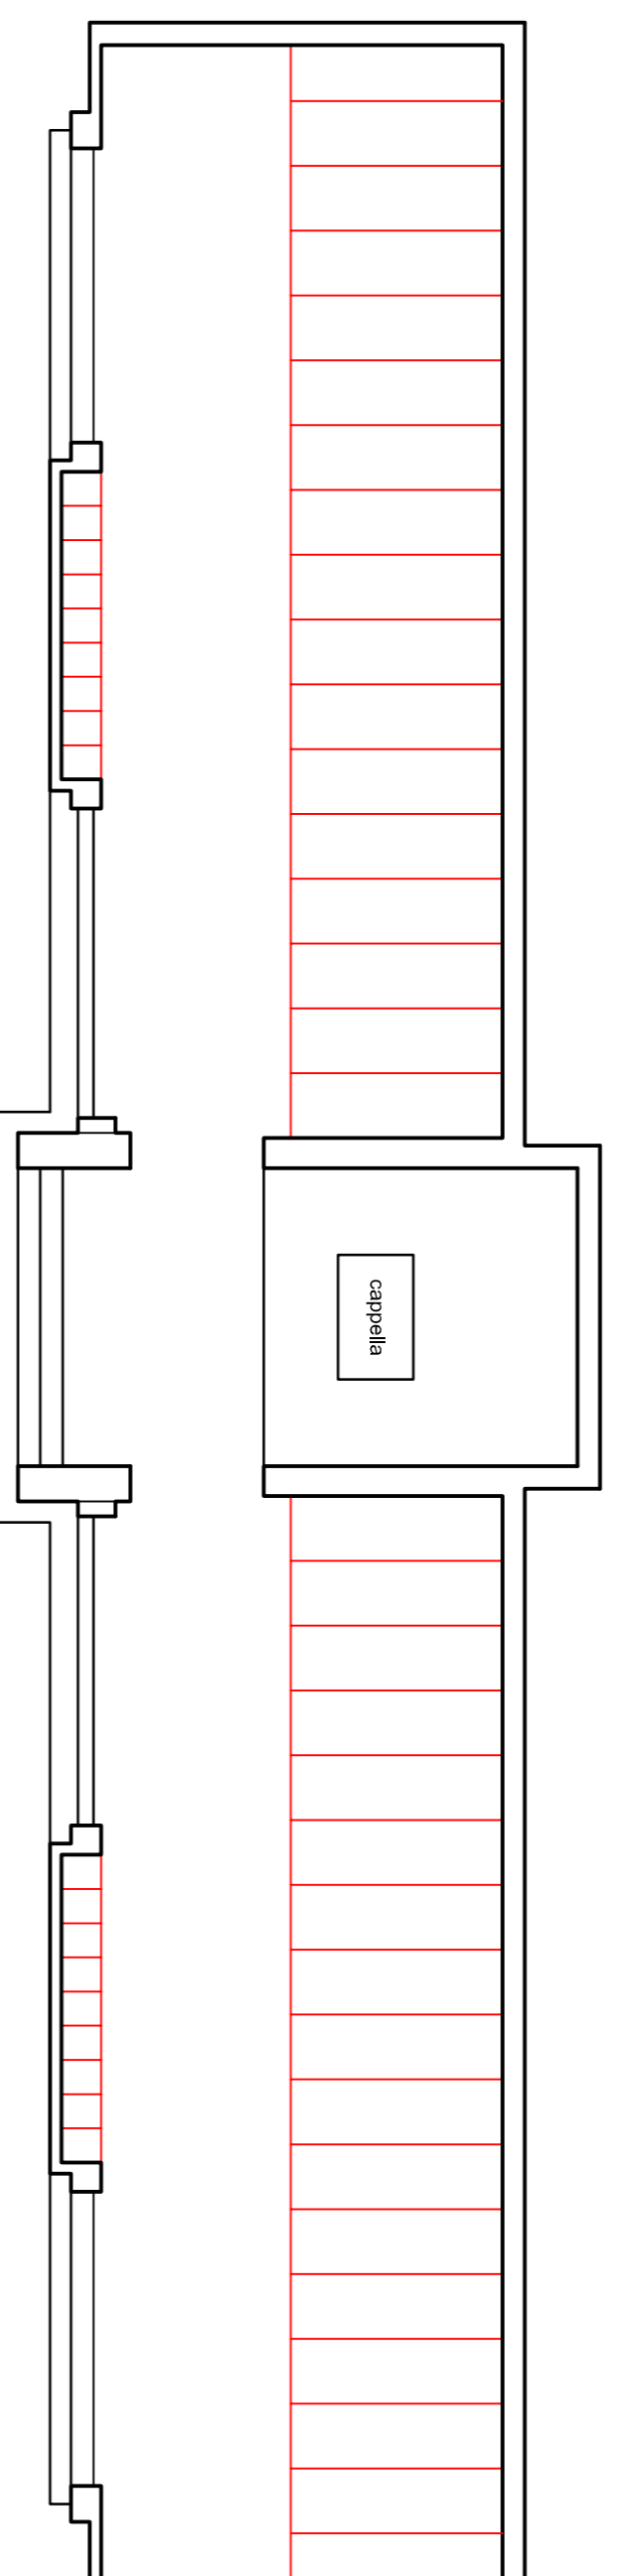


PIANTA COLOMBARI SC. 1:100

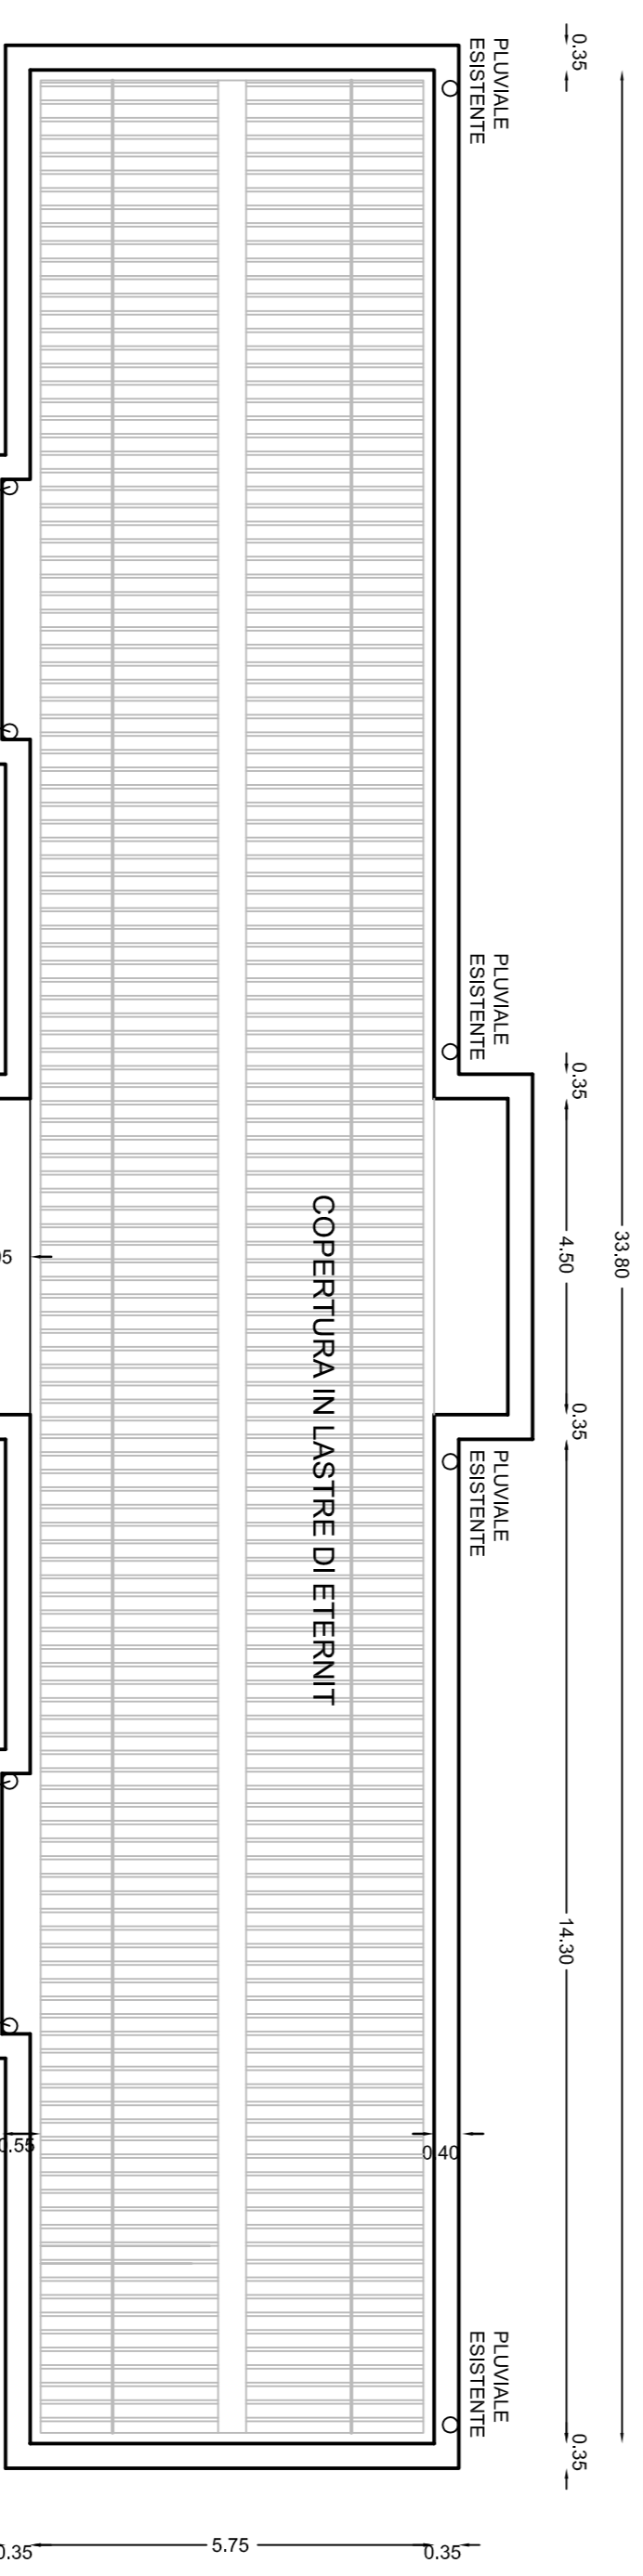

PIANTA COPERTURA ESISTENTE SC. 1:100

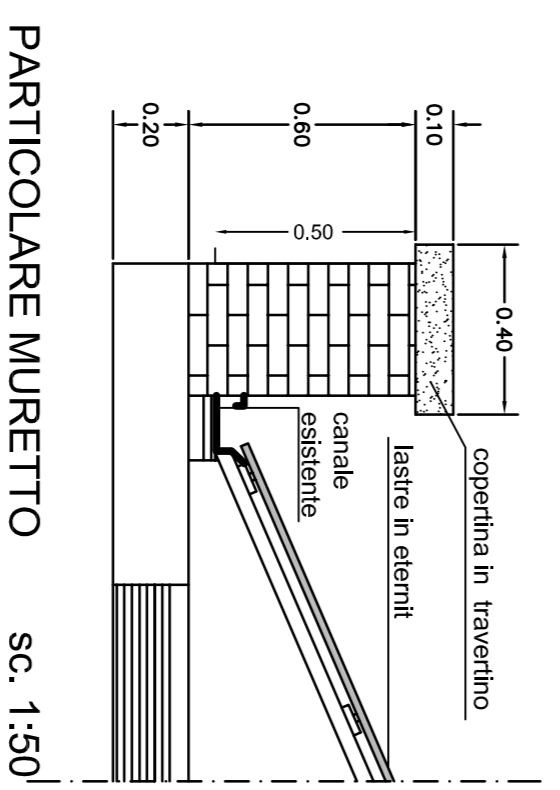

COMUNE DI NERVIANO  
CITTÀ METROPOLITANA DI MILANO

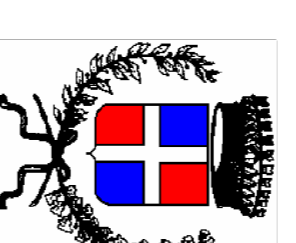

SERVIZI TECNICI 2  
UFFICIO PROGETTAZIONE

CIMITERO DI S. ILARIO  
RIFACIMENTO COPERTURA E FACCIATE  
LOCULI ESTERNI

PROGETTO DEFINITIVO - ESECUTIVO

ITTECNICI COMUNALI  
Geom. Salvatore La Ruffa  
Geom. Gian Battista Belloni  
IL RESPONSABILE DELL'AREA TECNICA  
SERVIZI TECNICI 2  
Arch. Valter Bertorecchi

|                                    |             |                |               |
|------------------------------------|-------------|----------------|---------------|
| PLANIMETRIA COLOMBARI<br>ESISTENTI | TAV.<br>N.3 | SCALA<br>1:100 | dicembre 2015 |
|------------------------------------|-------------|----------------|---------------|

