




PROSPETTO FRONTALE COLOMBARI SC. 1:100

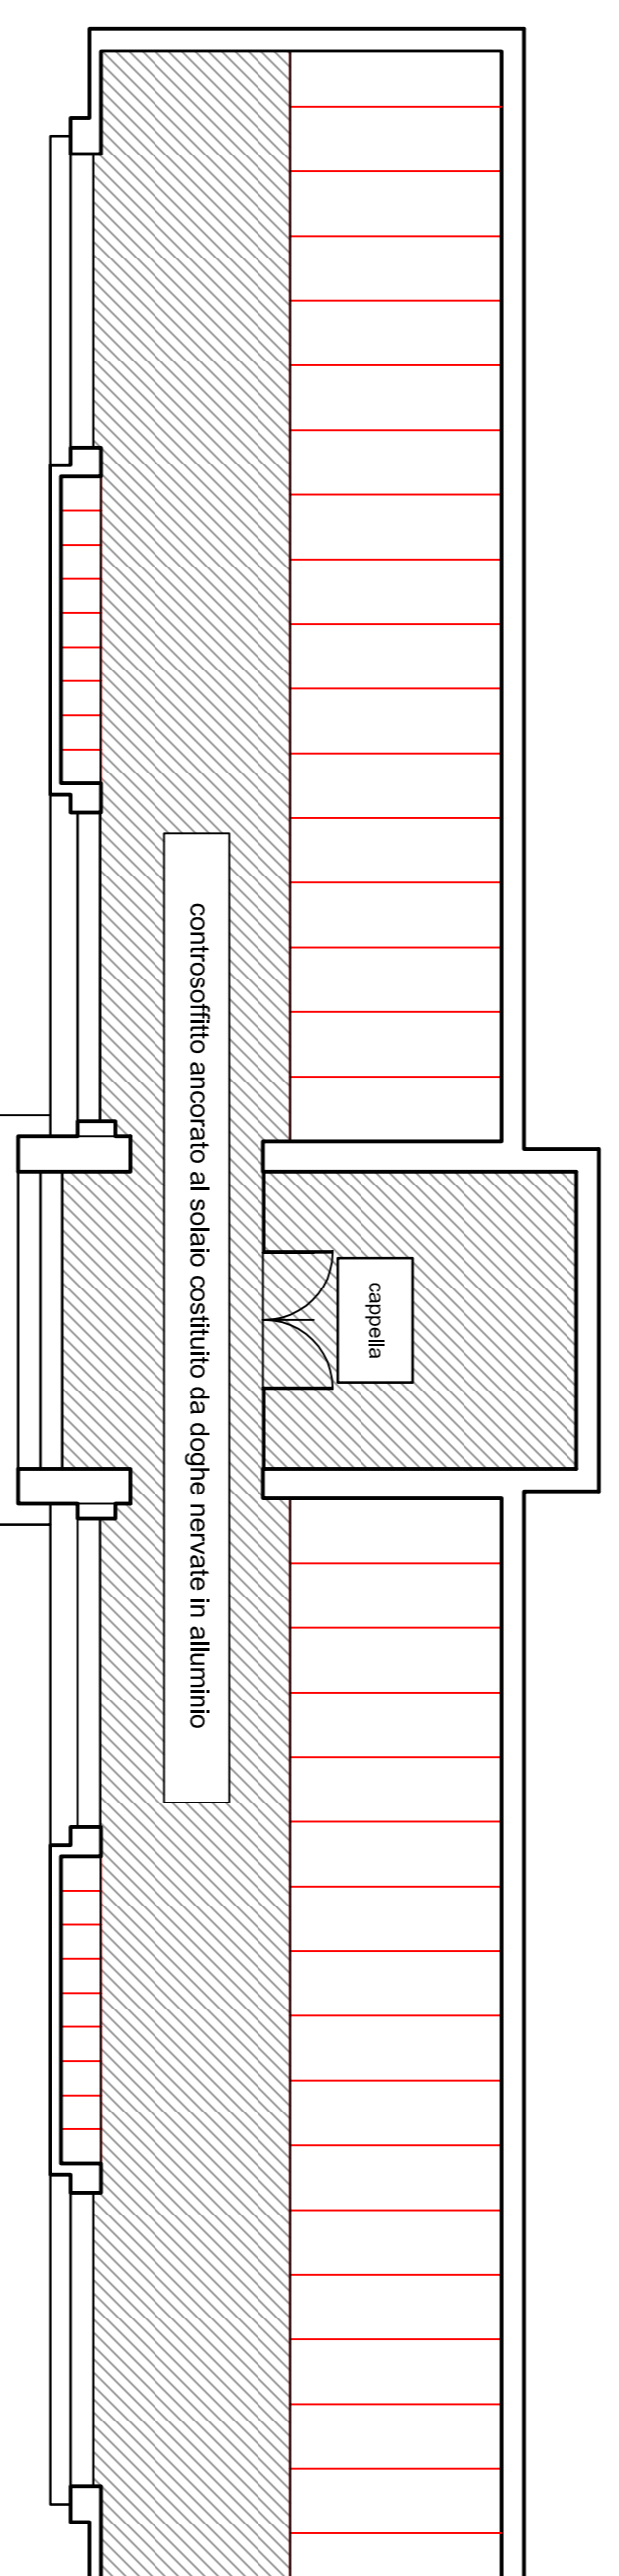

PIANTA COLOMBARI SC. 1:100

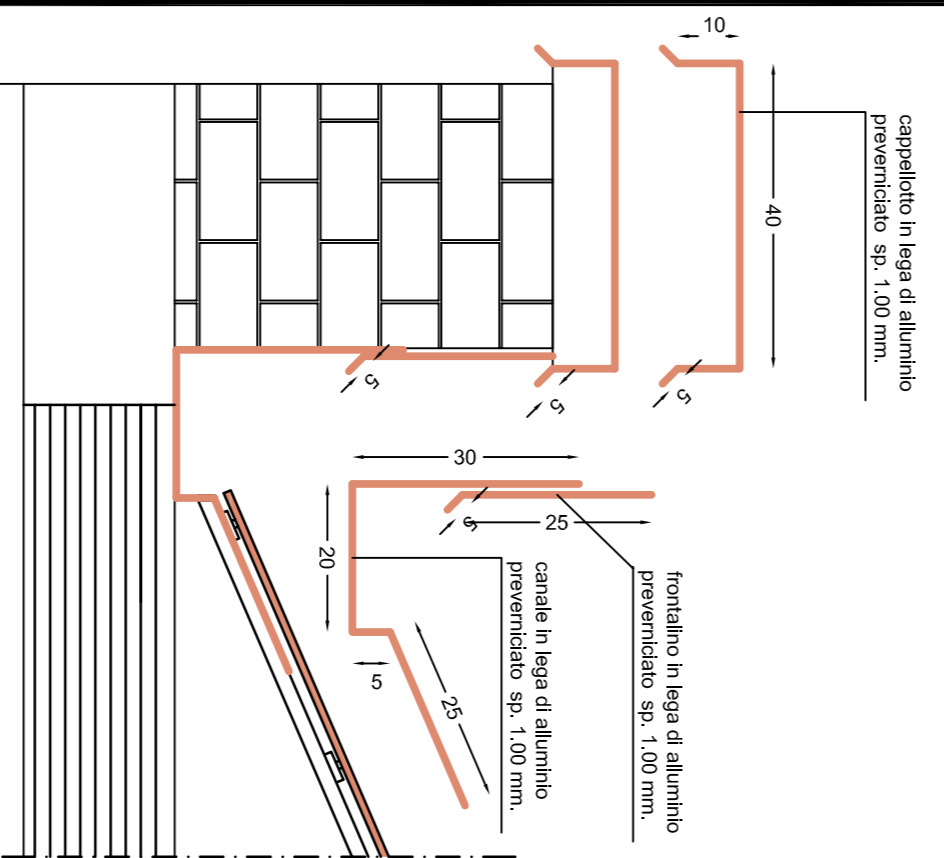


PARTICOLARE LATTONERIA SC. 1:10

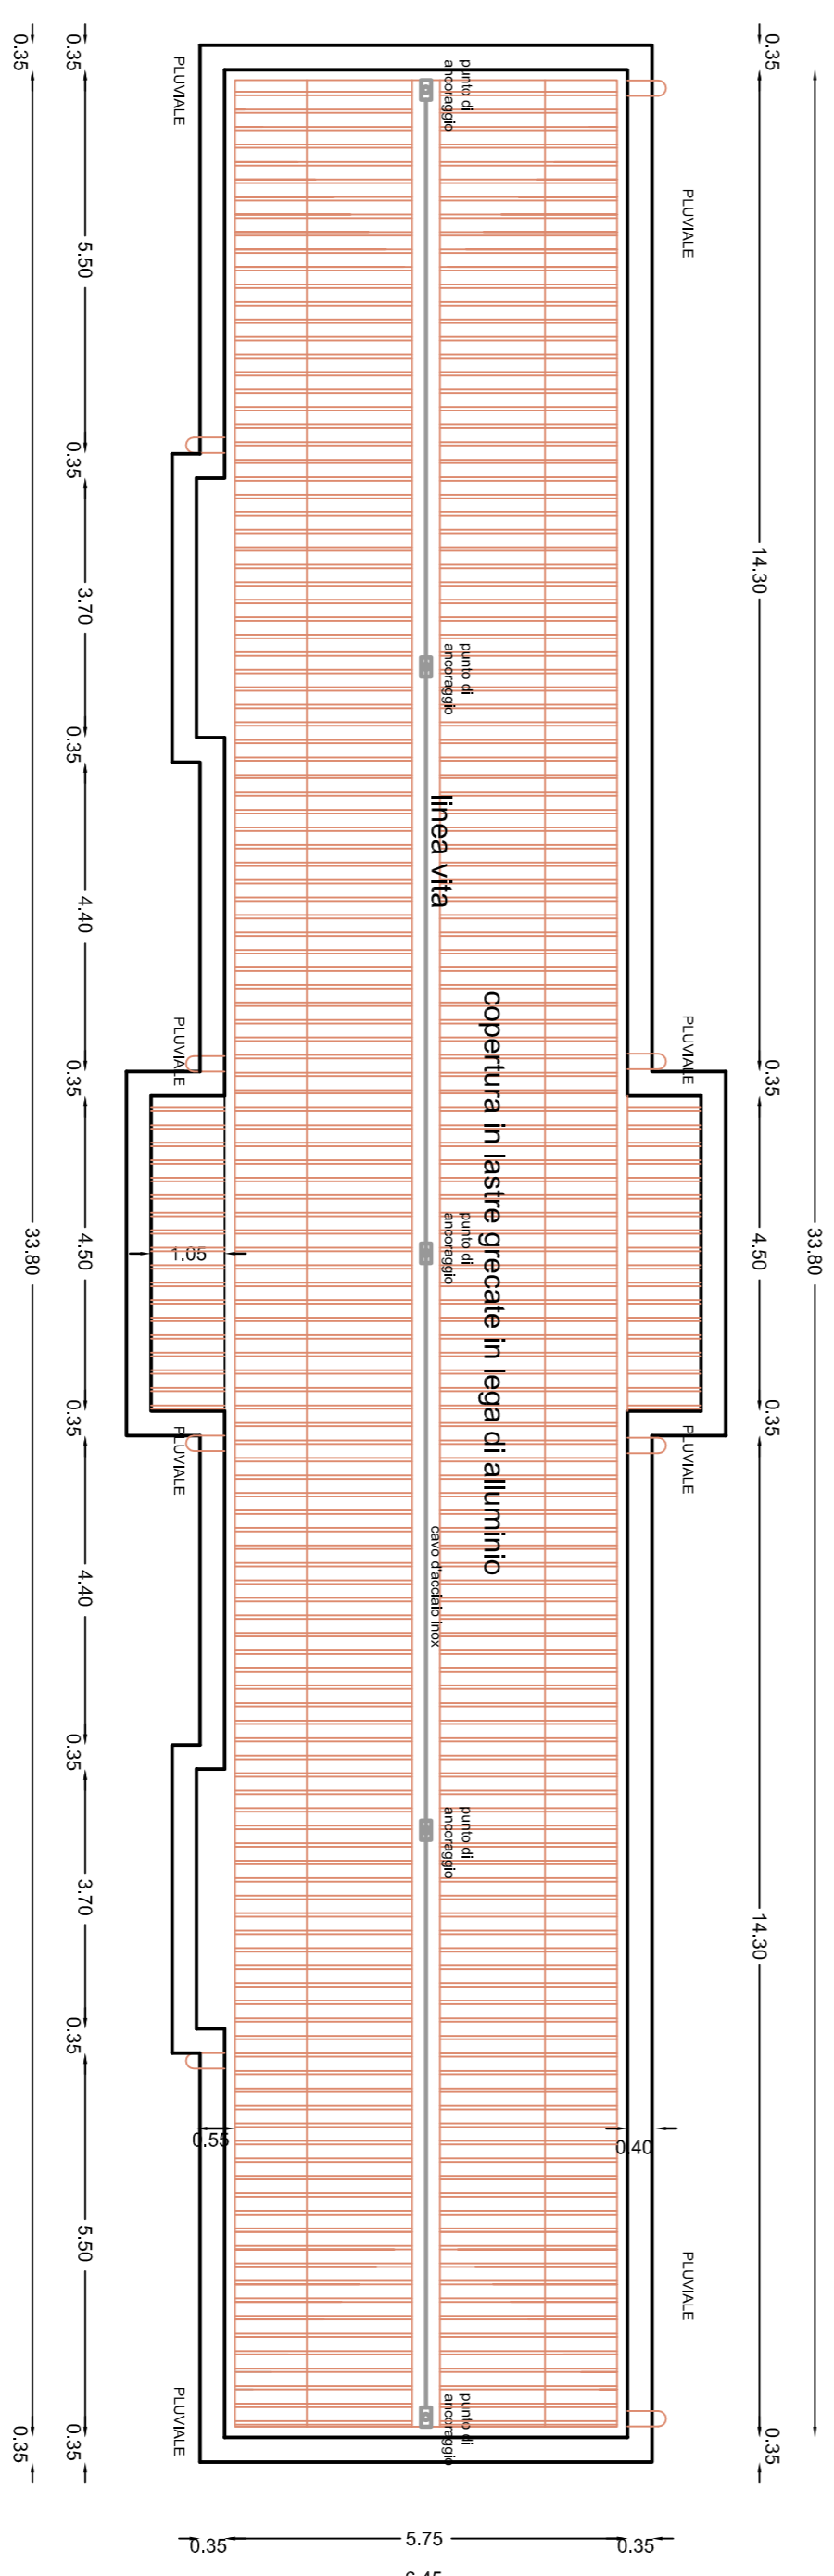

PIANTA COPERTURA SC. 1:100

COMUNE DI NERVIANO
CITTA' METROPOLITANA DI MILANO

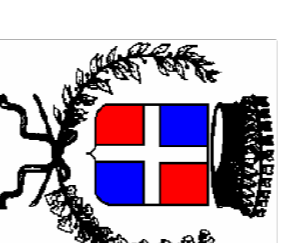

SERVIZI TECNICI 2
UFFICIO PROGETTAZIONE

CIMITERO DI S.ILARIO
RIFACIMENTO COPERTURA E FACCIATE
LOCULI ESTERNI

PROGETTO DEFINITIVO - ESECUTIVO

I TECNICI COMUNALI
Geom. Salvatore La Ruffa
Geom. Gian Battista Belloni
IL RESPONSABILE DELL'AREA TECNICA
SERVIZI TECNICI 2
Arch. Valter Bertorecchi

PLANIMETRIA COLOMBARI
IN PROGETTO

TAV. N.4
SCALA 1:100
dicembre 2015

