

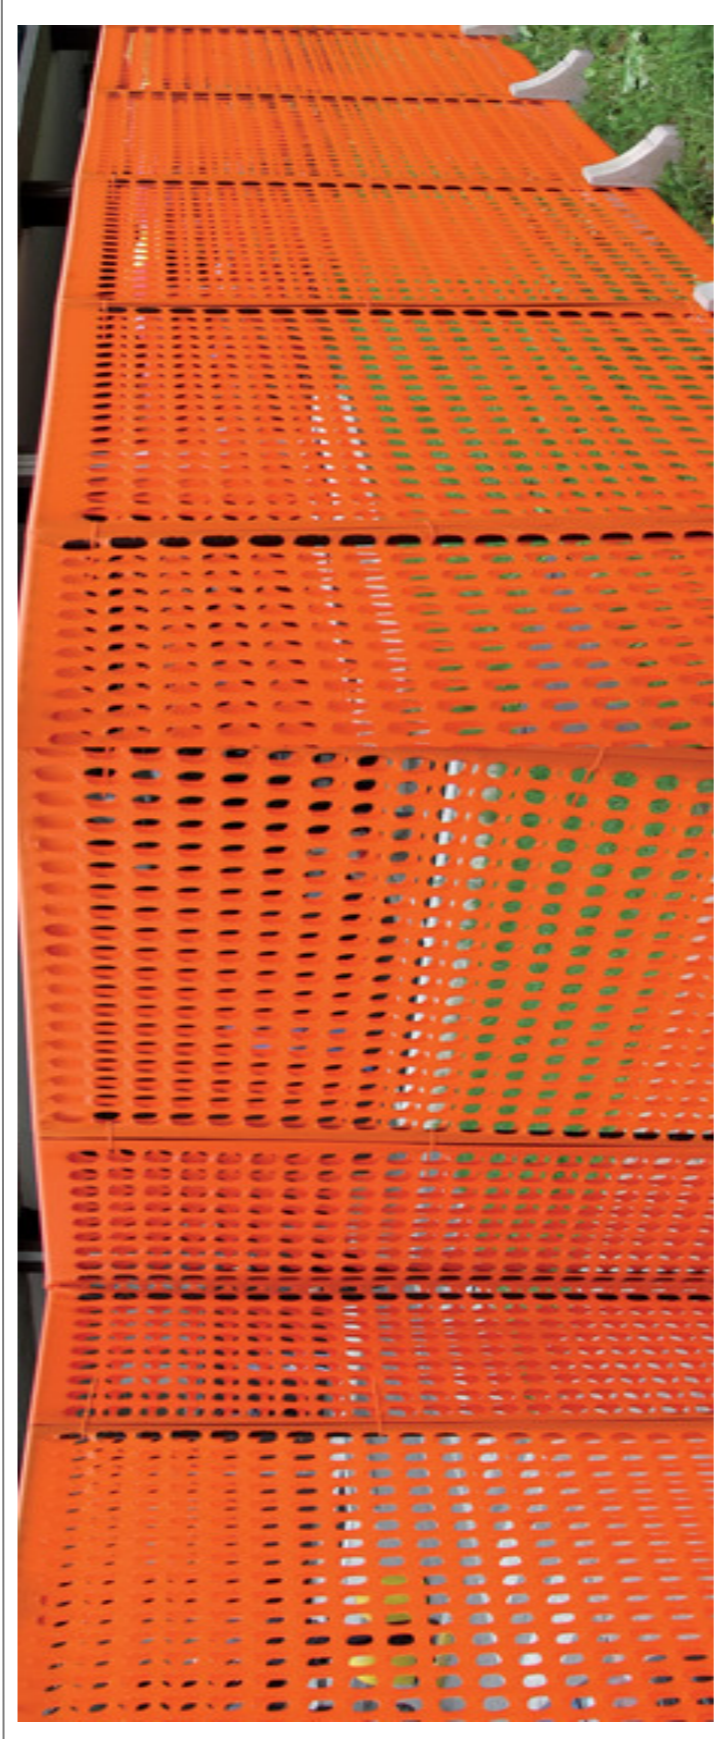



Via GAETA

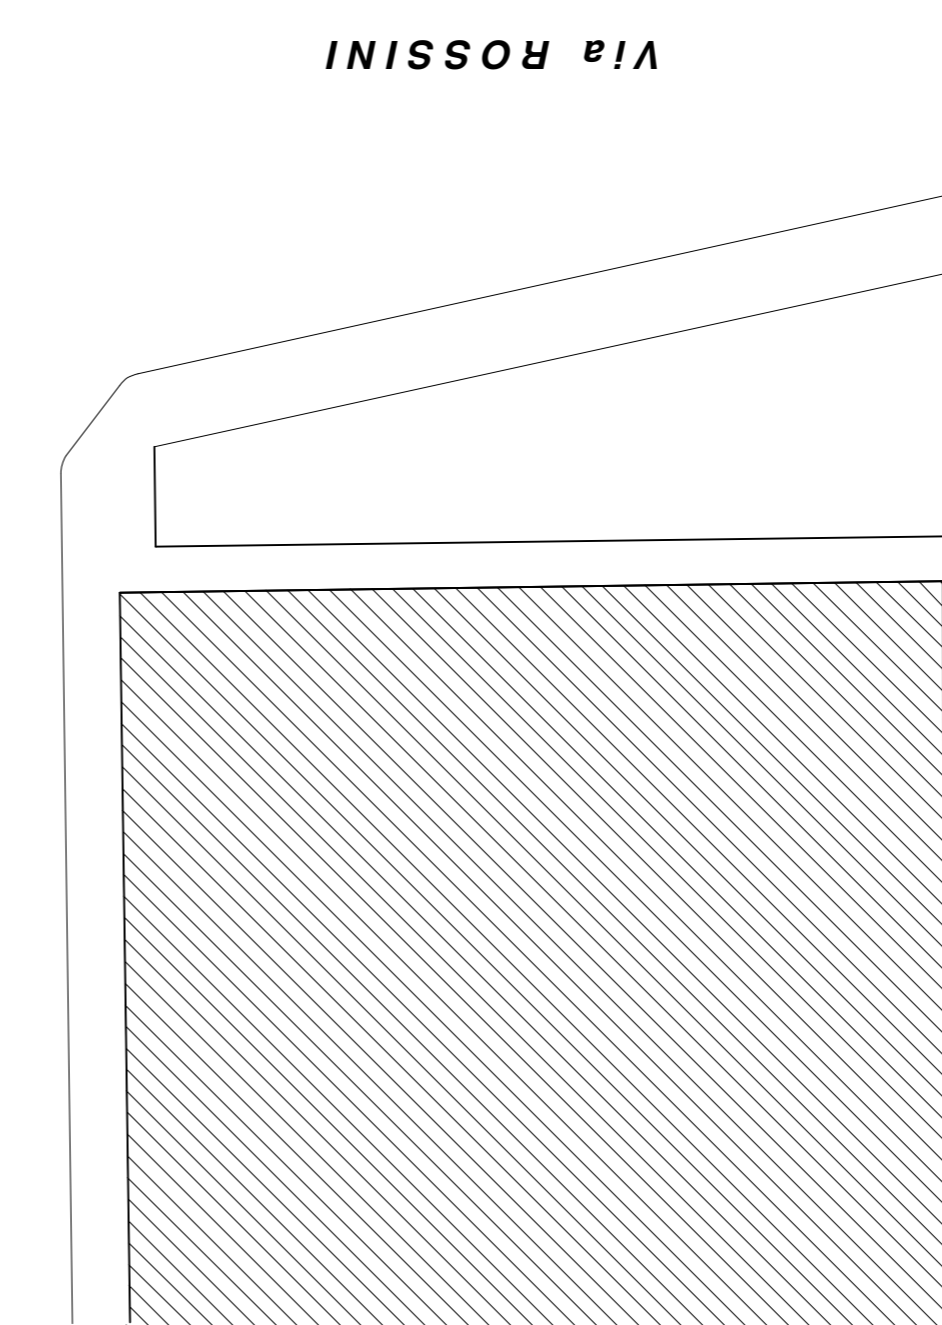

recinzione provvisoria di confinamento area di lavoro
costituita da pannelli di rete in materiale plastico

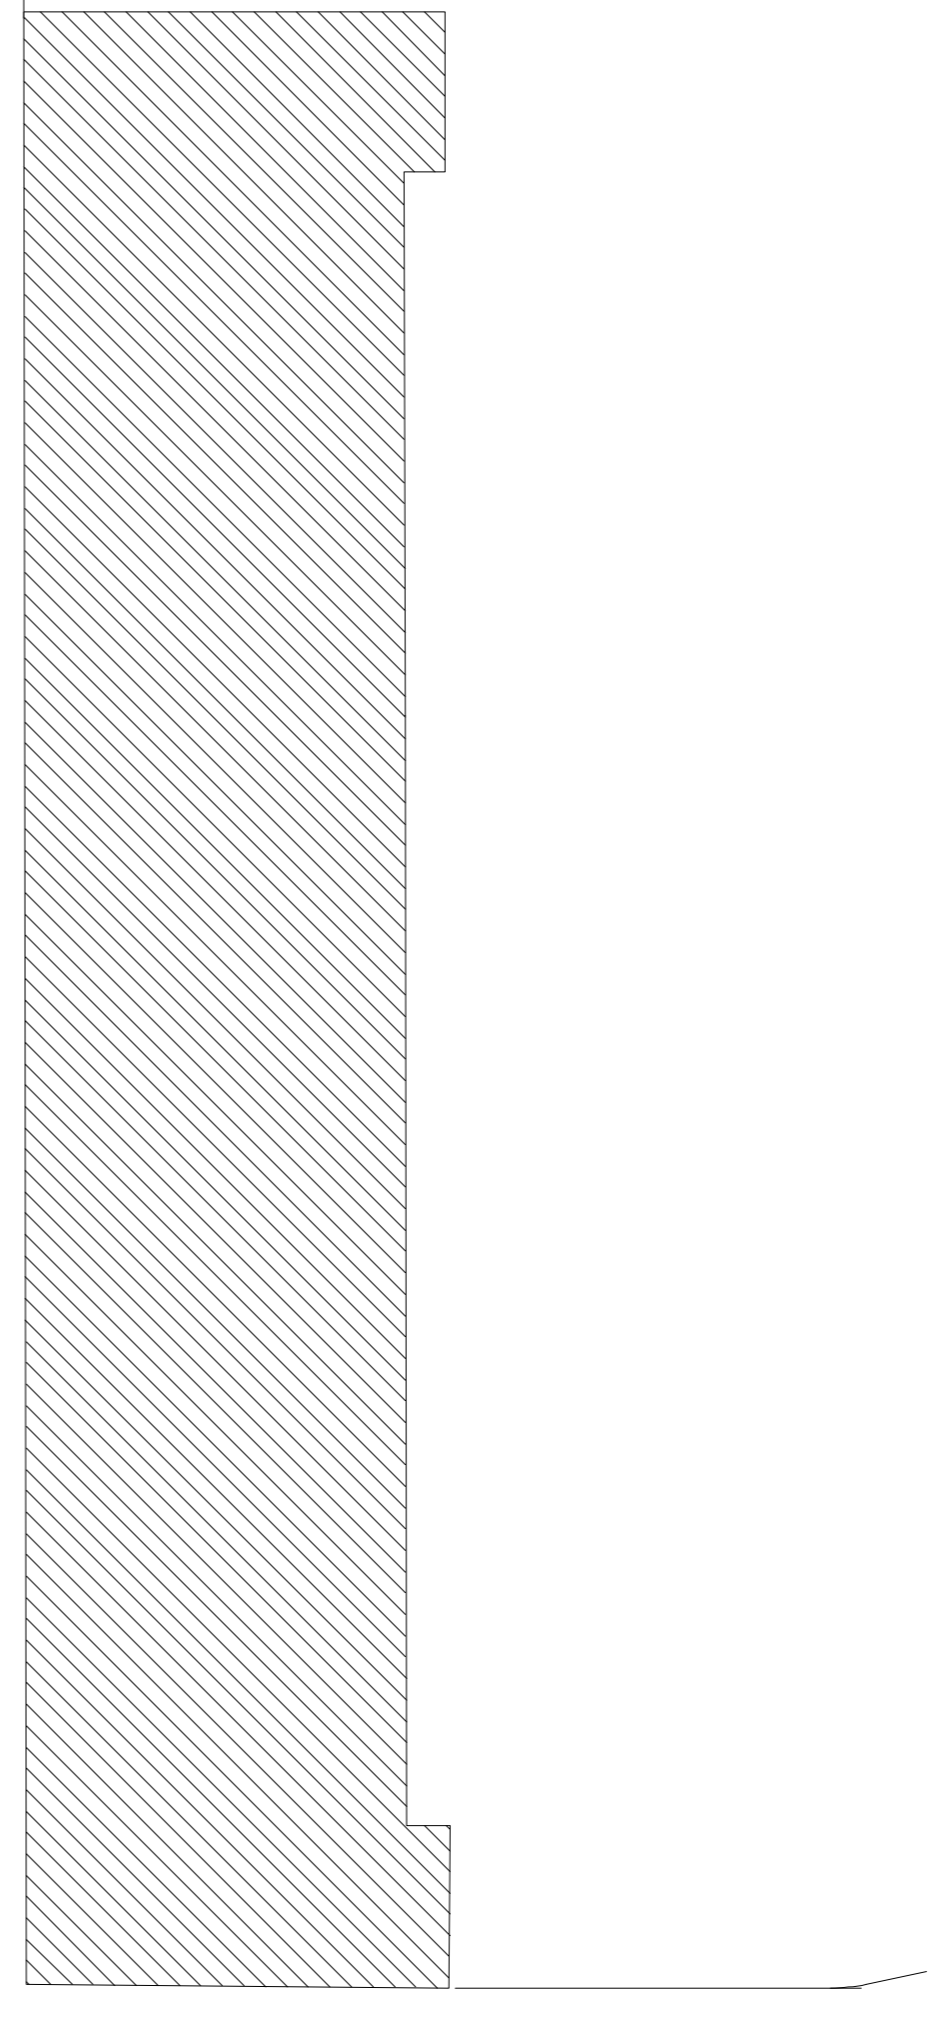

Città di Legnano

Riviera San Martino 9
20025 Legnano (MI)
CF e P.I. 00807960158

SETTORE 4 "SERVIZI TECNICI"
SERVIZIO INFRASTRUTTURE E VERDE
Telefono 0331.471.318 Fax 0331.471.300 e-mail: servizio.ats@legnano.org

| | |
|--|---|
| OPERA | E 37H16001300004 INTERVENTI DI SISTEMAZIONE A PARCHEGGIO AREA EX SCALO FERROVIARIO VIA GAETA - |
| FASE PROGETTUALE | PROGETTO ESECUTIVO |
| ELABORATO | PLANIMETRIA GENERALE - AREA DI CANTIERE |
| <small>Il Dirigente Dell Settore Servizi Tecnici</small> | <small>DATA</small> gennaio 2017 |
| <small>Il Responsabile del Servizio Infrastrutture e Verde</small> | <small>SCALA</small> 1 : 200 |
| <small>Geometa Teodoro LAZZATI</small> | <small>DATA AGGIORNAMENTO</small> |
| <small>TAVOLA N°.</small> | 2 |

tel 0331-471.111 sel. pass. - Fax 0331-471.300 C.F. 00807960158