




SEZIONE A-A

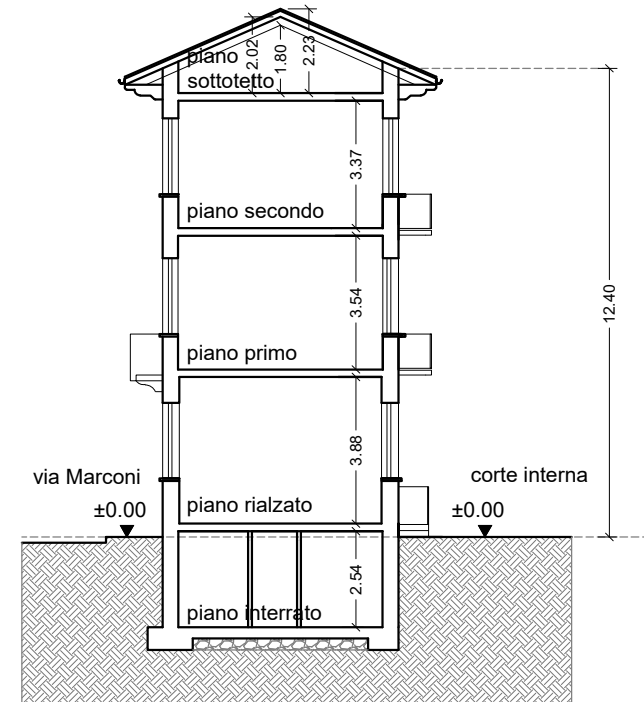

SEZIONE B-B

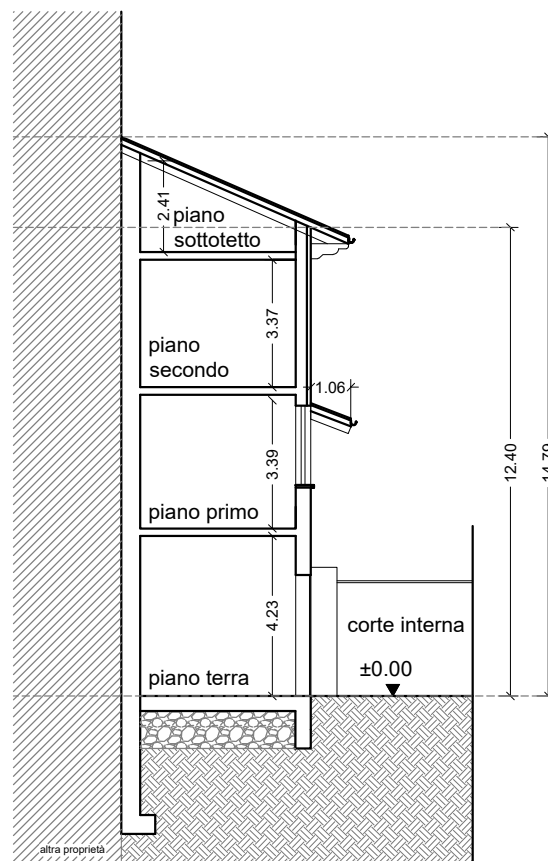

SEZIONE C-C

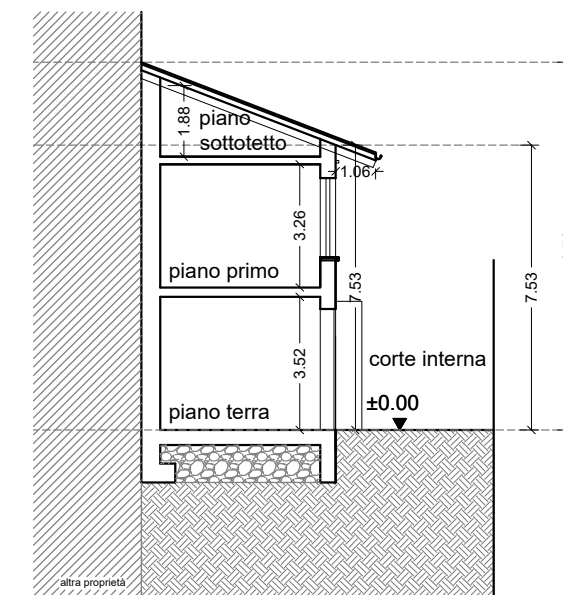

SEZIONE D-D



VISTA DEL CORTILE INTERNO



PROSPETTO SU VIA DELLA VITTORIA



PROSPETTO SU VIA MARCONI

committente

FRANCESCO NOVARA - GIULIA MARISA NOVARA - GIOVANNA GIUDICI
VIA del GIGANTE n. 28 - 20025 - LEGNANO

oggetto

PIANO DI RECUPERO di immobile sito
in VIA VITTORIA ang. VIA MARCONI
20025 LEGNANO MI
FG 23 MAPP 106 E 107

tavola

STATO DI FATTO:
PROSPETTI E SEZIONI
VISTA DEL CORTILE INTERNO

il progettista

il direttore
dei lavori

il costruttore

il committente

1810

data emissione
28.05.2018

aggiornamenti
07.12.2018

A

03

scala 1:200



www.micheleangelofere.it
INGEGNERE MI 12343
ARCHITETTO MI 4290
VIA PALESTRO 4 - 20025 LEGNANO MI
tel 0331-547014 - fax 0331-465071 - studi@virgilio.it