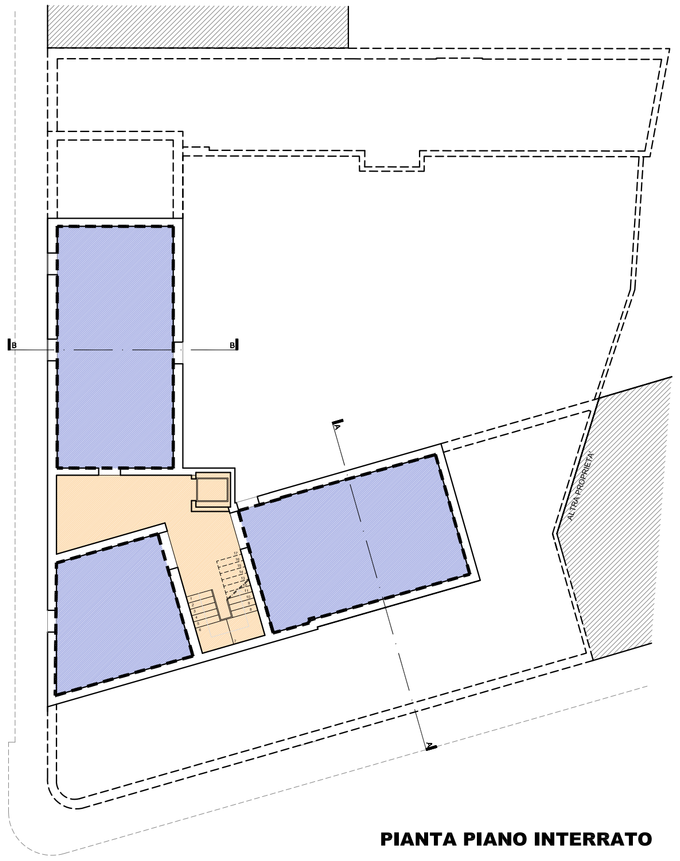


**PIANTA PIANO INTERRATO**

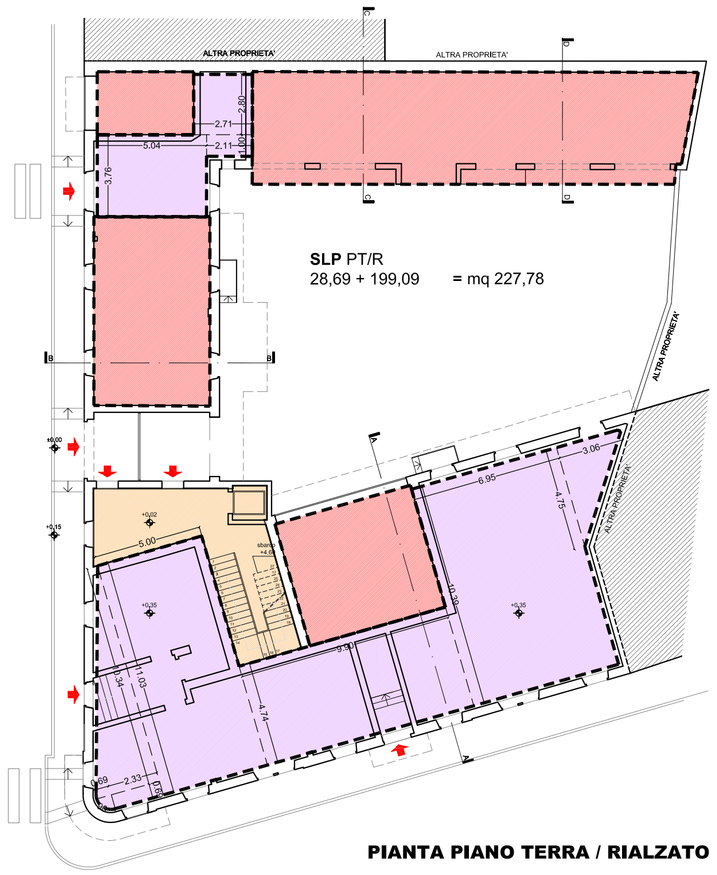


**PIANTA PIANO TERRA / RIALZATO**

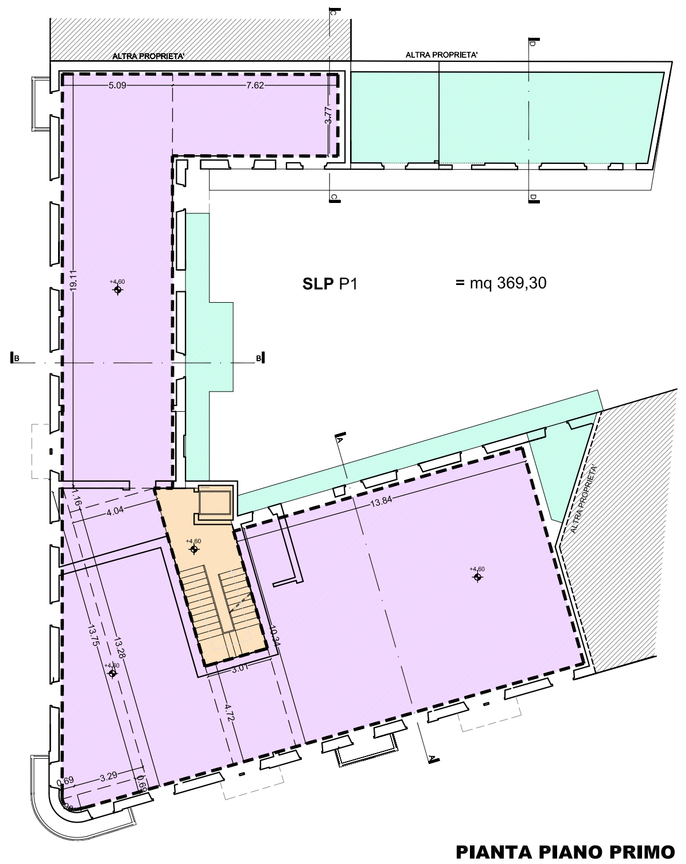


**PIANTA PIANO PRIMO**

**LEGENDA:**

- CANTINE
- AUTORIMESSE
- VANI SCALA
- UNITA' ABITATIVE
- TERRAZZI

**SLP** PROGETTO:

| | | |
|---|---|---|
| PT/R | = mq | 227,78 |
| P1 | = mq | 369,30 |
| P2 | = mq | 369,30 |
| PS | = mq | 322,89 |
| TOT. | = mq | 1.289,27 |

SUPERFICIE VANI SCALA:

| | | |
|---|---|---|
| P-1 | = mq | 38,95 |
| PT/R | = mq | 38,95 |
| P1 | = mq | 24,97 |
| P2 | = mq | 24,97 |
| PS | = mq | 24,97 |
| TOT. | = mq | 152,81 |

< mq 193,39 (15% SLP)

**VERIFICA SLP ESISTENTE**

= (5.04m*3.76m) + (2.11m*1.00m) + (2.71m*2.80m) + (3.06m*4.75m)/2 +
+ (6.95m*10.39m) + (9.90m*4.74m) + (5.00m*11.03m) + (3.02m*10.34m)/2 +
+ (2.33m*0.69m) + [3.14*(0.69m)^2*(90/360)] =

= 18.95mq + 2.11mq + 7.59mq + 7.26mq + 72.21mq + 46.92mq +
+ 55.15mq + 15.61mq + 1.61mq + 0.37mq =

**= 227.78 mq**

**VERIFICA SLP ESISTENTE**

= (7.62m*3.77m) + (5.09m*19.11m) + (13.84m*10.34m) +
+ (3.01m*4.72m) + (4.04m*13.28m) + (4.04m*1.16m)/2 +
+ (3.98m*13.75)/2 + (3.29m*0.69m) + [3.14*(0.69m)^2*(90/360)] =

= 28.73mq + 97.27mq + 143.10mq + 14.21mq + 53.65mq + 2.34mq +
+ 27.36mq + 2.27mq + 0.37mq =

**= 369.30 mq**

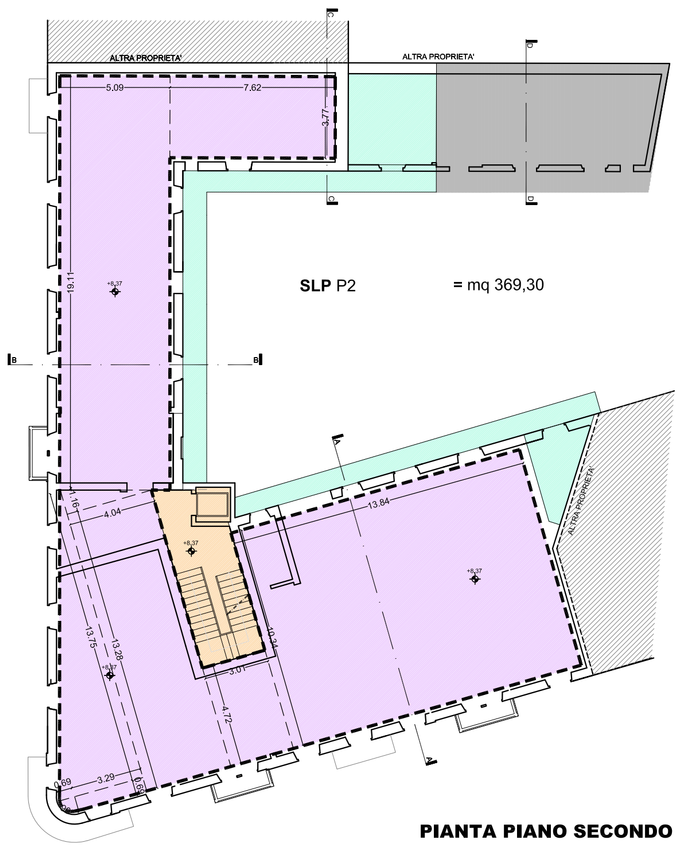


**PIANTA PIANO SECONDO**

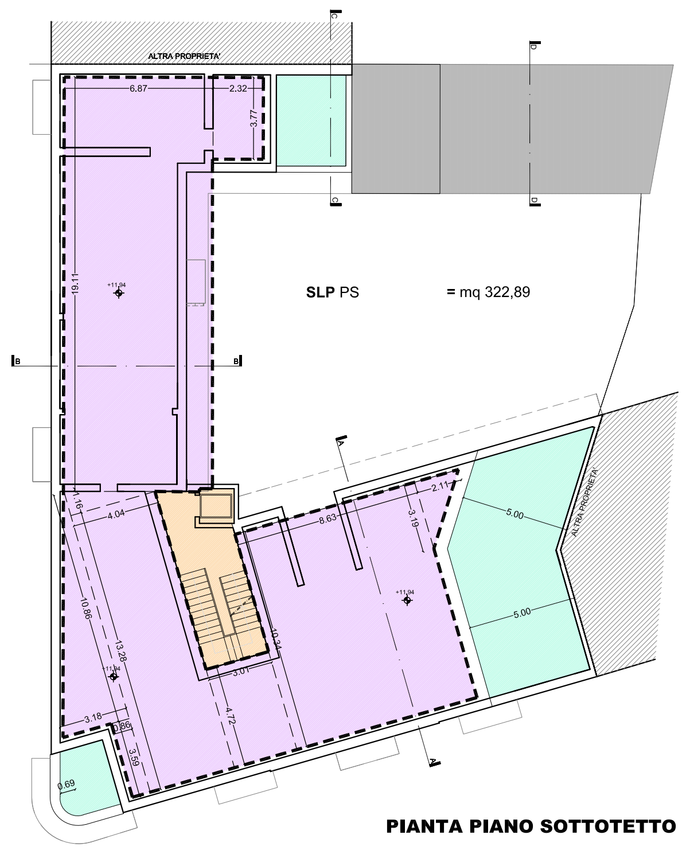


**PIANTA PIANO SOTTOTETTO**

**VERIFICA SLP ESISTENTE**

= (7.62m*3.77m) + (5.09m*19.11m) + (13.84m*10.34m) +
+ (3.01m*4.72m) + (4.04m*13.28m) + (4.04m*1.16m)/2 +
+ (3.98m*13.75)/2 + (3.29m*0.69m) + [3.14*(0.69m)^2*(90/360)] =

= 28.73mq + 97.27mq + 143.10mq + 14.21mq + 53.65mq + 2.34mq +
+ 27.36mq + 2.27mq + 0.37mq =

**= 369.30 mq**

**VERIFICA SLP ESISTENTE**

= (2.31m*3.77m) + (6.86m*19.11m) + (2.10m*3.19m)/2 +
+ (8.63m*10.34m) + (3.01m*4.72m) + (4.04m*13.28m) +
+ (4.04m*1.16m)/2 + (3.18m*10.86m)/2 +(0.86m*3.59m) =

= 8.70mq + 131.09mq + 3.34mq + 89.23mq + 14.20mq + 53.65mq +
+ 2.34mq + 17.26mq + 3.08mq =

**= 322.89 mq**

committente

FRANCESCO NOVARA - GIULIA MARISA NOVARA - GIOVANNA GIUDICI
VIA del GIGANTE n. 28 - 20025 - LEGNANO

1810

oggetto

PIANO DI RECUPERO di immobile sito
in VIA VITTORIA ang. VIA MARCONI
20025 LEGNANO MI
FG 23 MAPP 106 E 107

data emissione
25.09.2018

tavola

PROGETTO:
PIANTE
INDIVIDUAZIONE SLP DI PROGETTO
CALCOLI ANALITICI

A
04b

scala 1:200

il progettista

il direttore
dei lavori

il costruttore

il committente

www.micheleangelofere.it
INGEGNERE MI 12343 ARCHITETTO LM 4290
VIA PALESTRO 4 - 20025 LEGNANO MI
tel 0331-547014 - fax 0331-465071 - studioferes@virgilio.it