
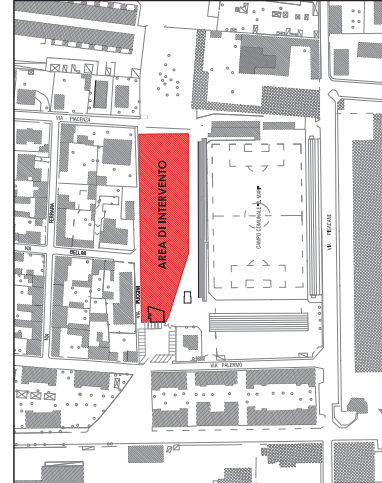


PLANIMETRIA GENERALE DI PROGETTO SCALA 1: 200

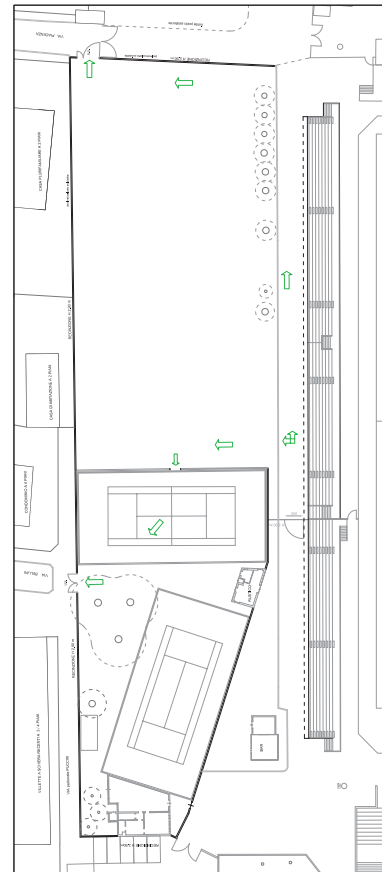

PLANIMETRIA GENERALE DELLO STATO DI FATTO SCALA 1: 500

INQUADRAMENTO TERRITORIALE SCALA 1: 2000