






PROFILO SU VIA PALESTRO

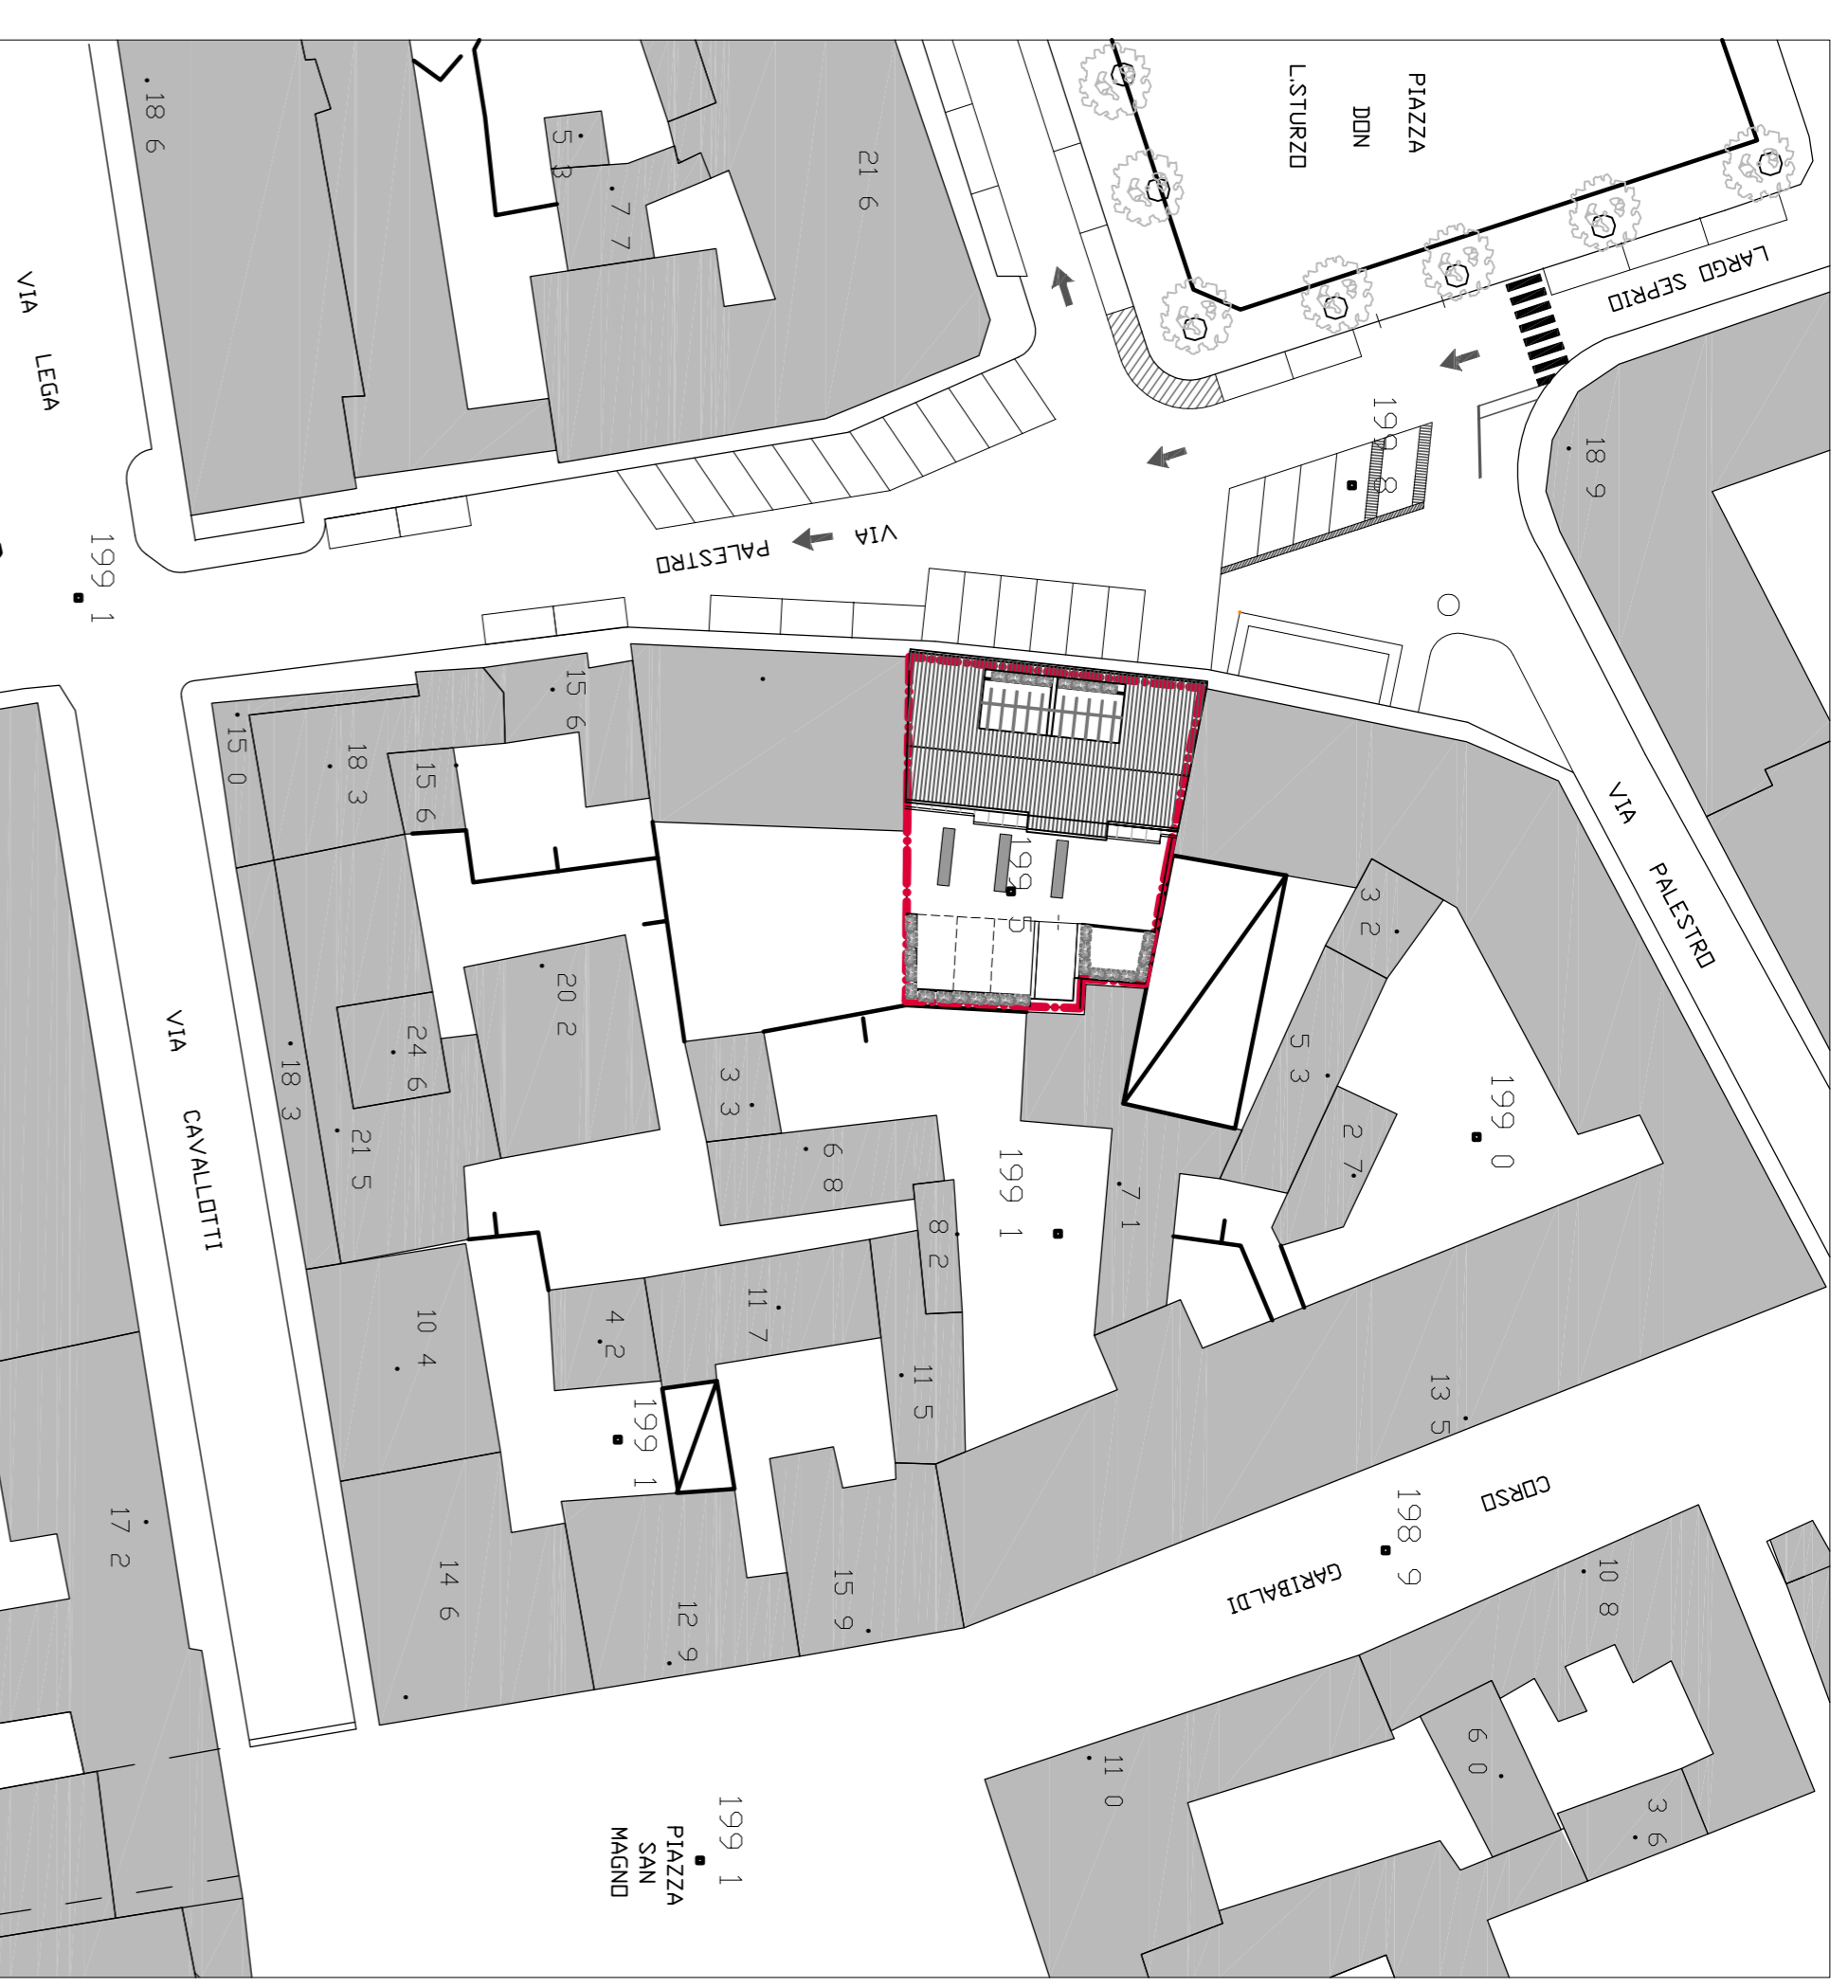


PLANIMETRIA
scala 1:500

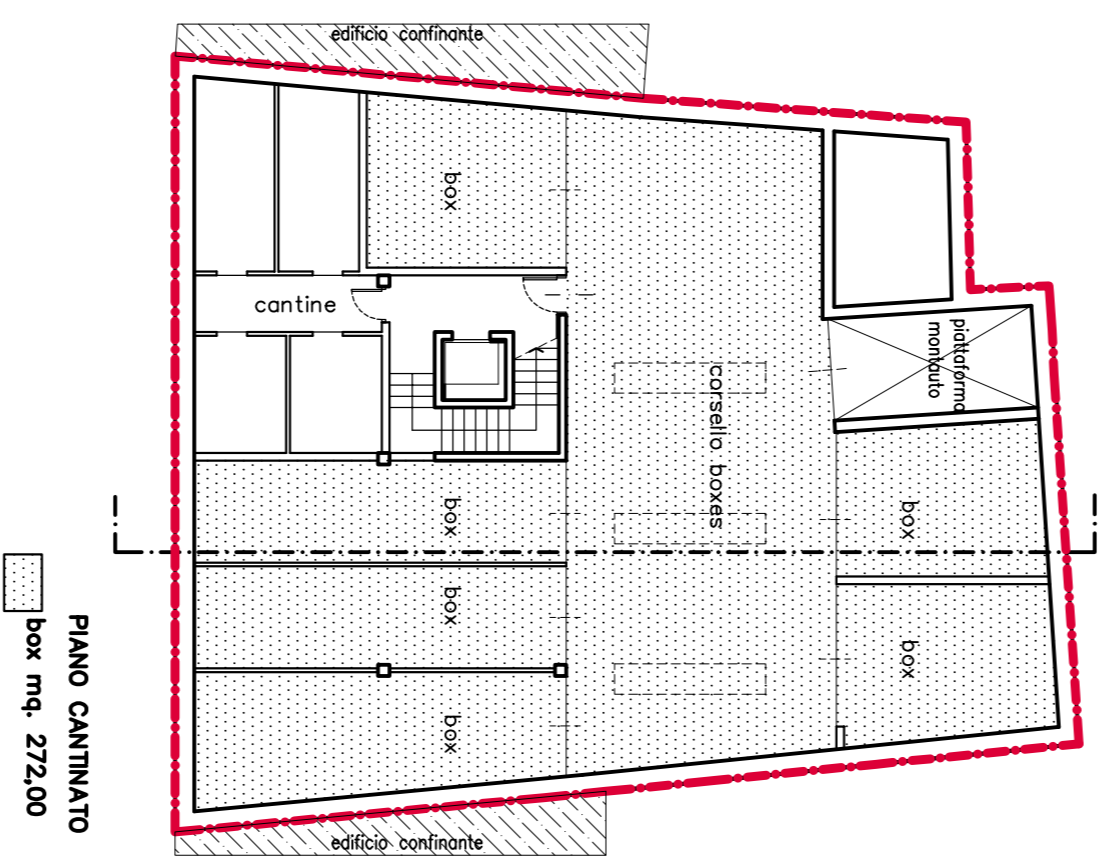


PIANO CANTINATO
box mq. 272,00

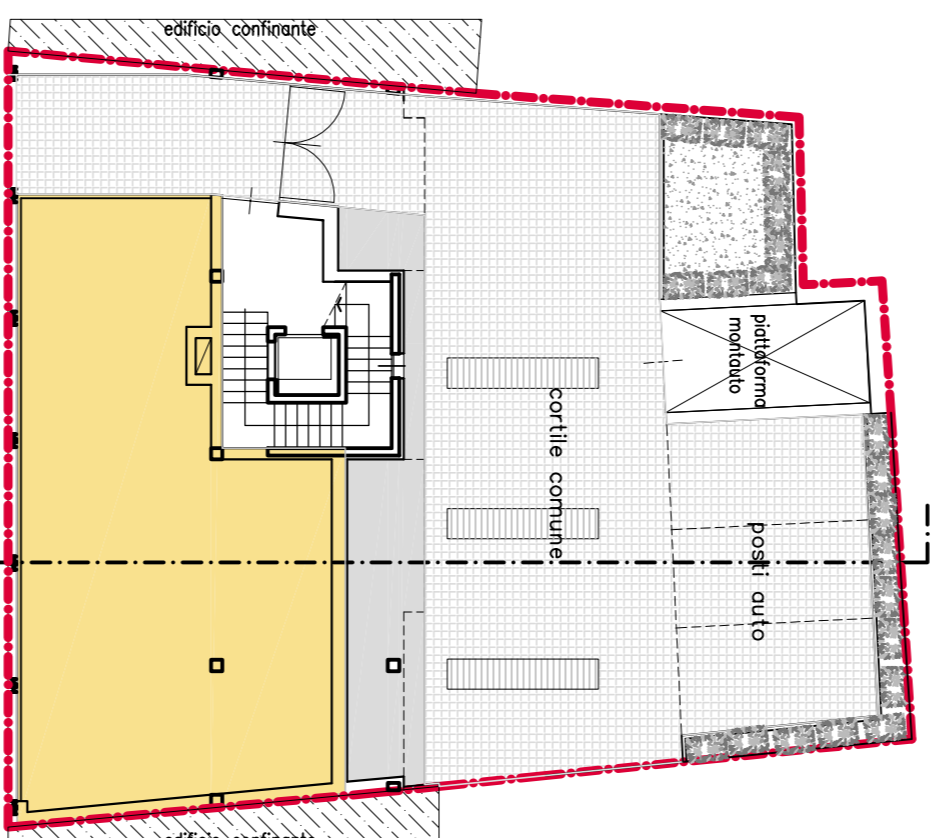


PIANO TERRA
S.P. commerciale
mq.119,59

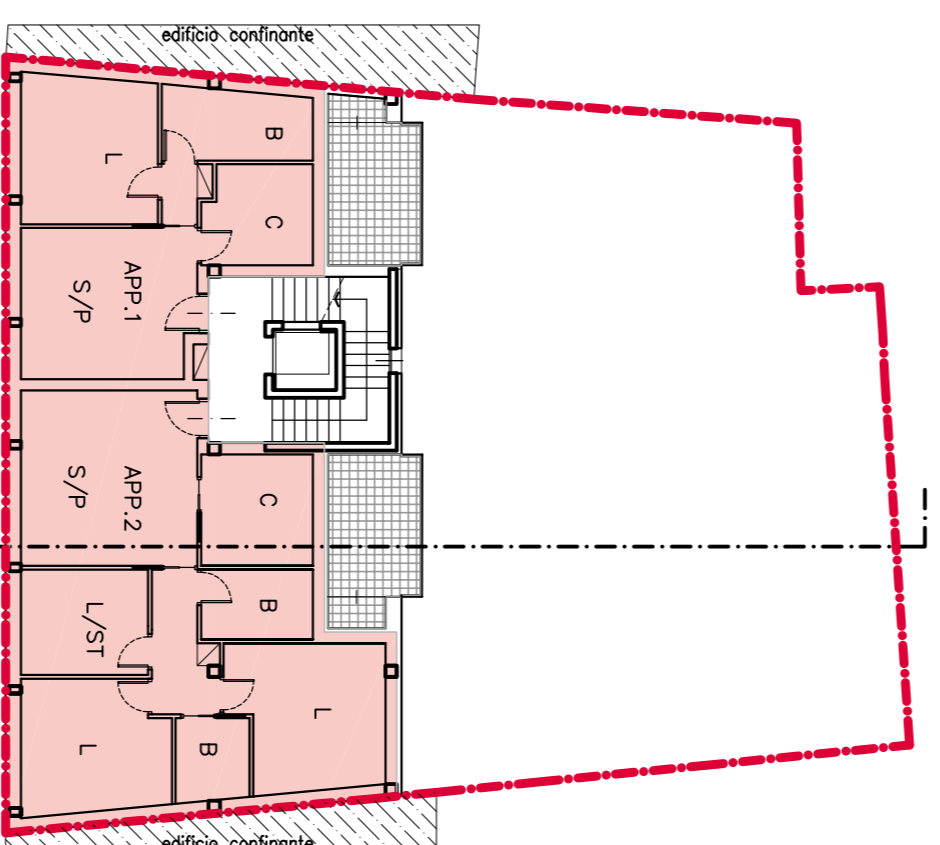


PIANO PRIMO
S.P. residenziale
mq.158,00

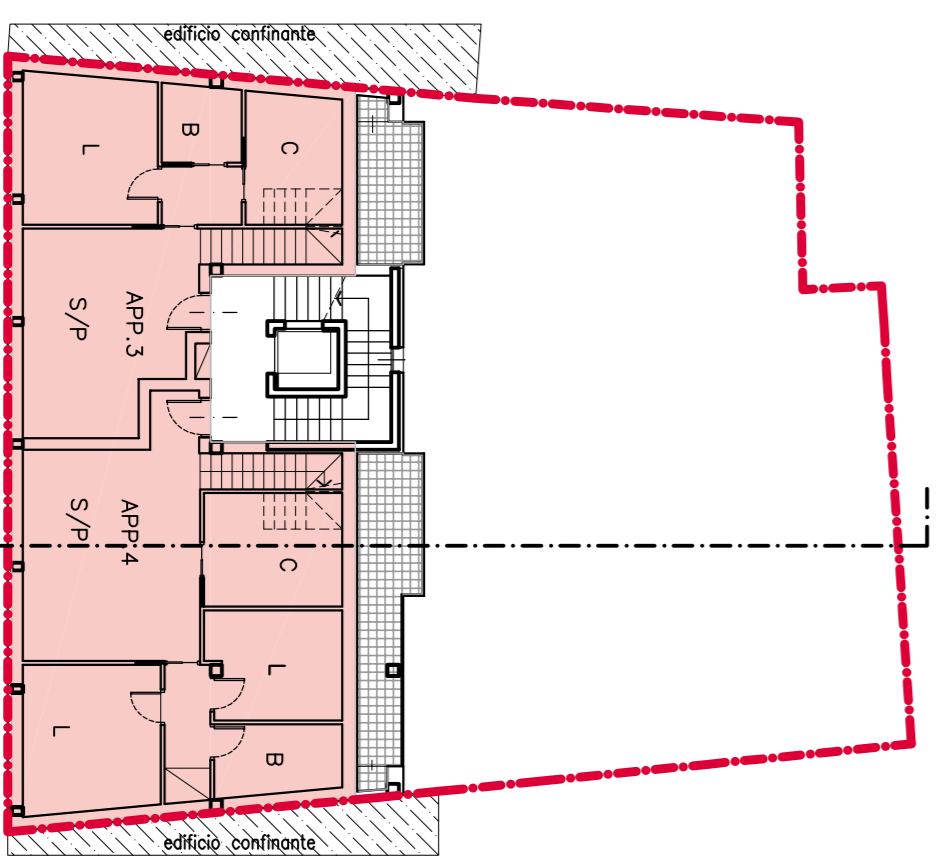

PIANO SECONDO
S.P. residenziale
mq.162,00

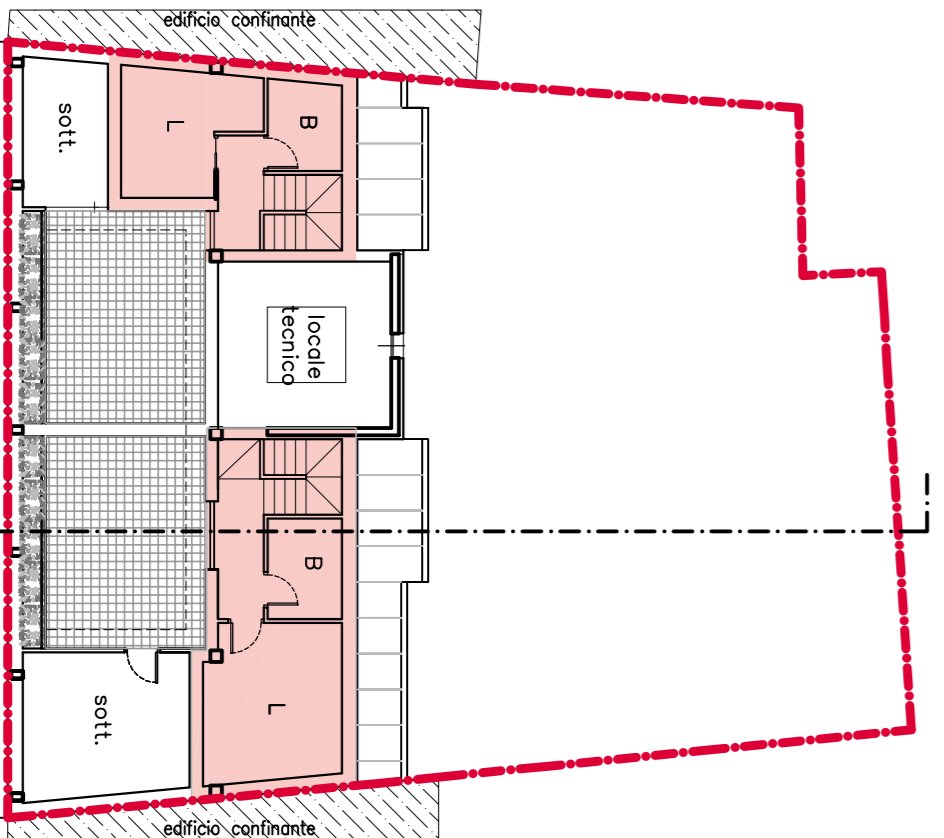

PIANO sottotetto
S.P. residenziale
mq.67,44

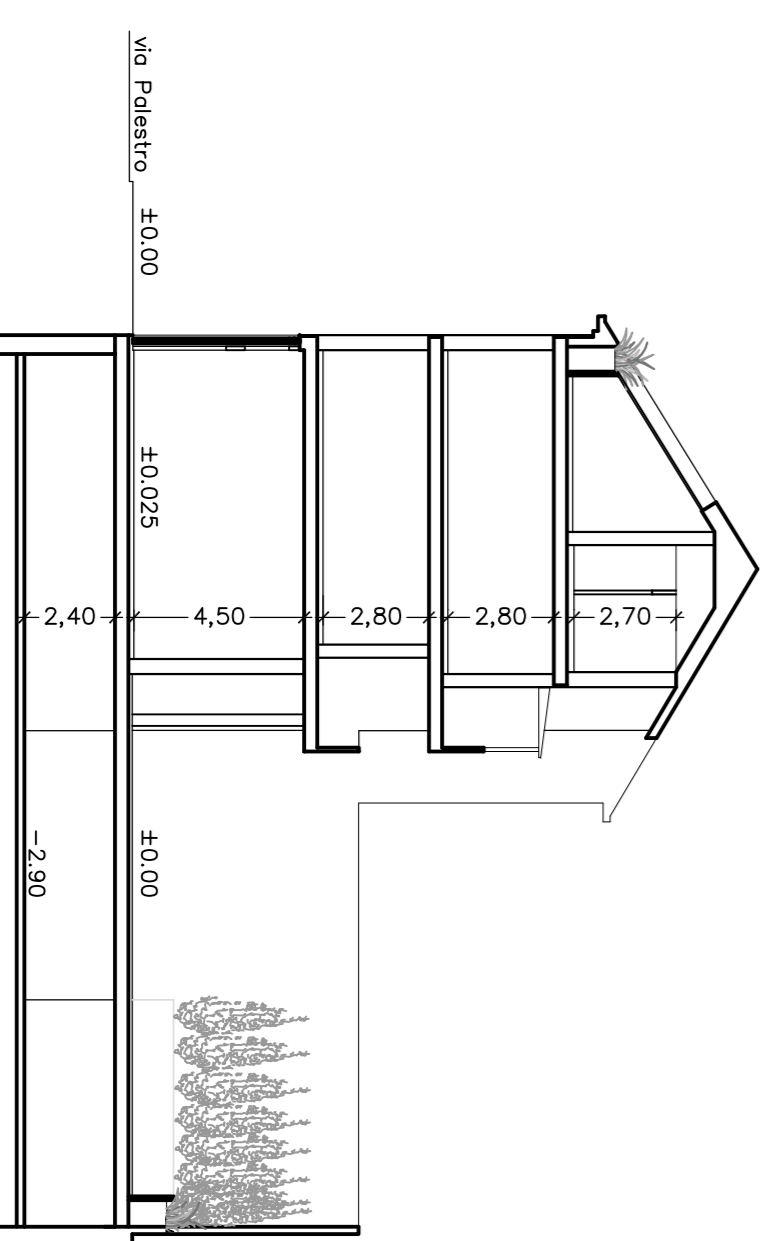

SEZIONE

DATI TECNICI

| | |
|--|--------------|
| SUPERFICIE TERRENO DI PROPRIETA' (vedi Tav.1) | = MQ. 421,33 |
| S.P. ESISTENTE (vedi Tav.1) | = MQ. 485,97 |
| di cui : residenziale S.p. 210,38 | |
| commerciale S.p. 155,56 | |
| 166,7/mq.pazz. S.p. 121,53 | |
| INDICE PREMIALE mq. 421,33 x 0,05 | = MQ. 21,06 |
| S.P. AMMESSA mq. 485,97 + 21,06 | = MQ. 507,03 |
| S.P. DI PROGETTO (vedi Tav.4) | = MQ. 507,03 |
| di cui : residenziale S.p. mq. 387,44 | |
| P.1 mq.158,00 | |
| P.2 mq.162,00 | |
| P.31 mq. 67,44 | |
| commerciale S.p. mq. 119,59 | |
| SUPERFICIE COPERTA AMMESSA 50% S.T. = MQ.42.153,50% | = MQ. 210,66 |
| SUPERFICIE COPERTA DI PROGETTO | = MQ. 210,66 |
| SUPERFICIE BOX PRIVATI RICHIESTA mq. (507,03x0,300)x10% | = MQ. 152,10 |
| SUPERFICIE BOX PRIVATI DI PROGETTO (vedi Tav.4) | = MQ. 272,00 |
| SUPERFICIE STANDARD RICHIESTA di cui : residenziale mq. 387,44 x 40% = mq. 154,98 | = MQ. 202,82 |
| commerciale mq. 119,59 x 40% = mq. 47,84 | |
| SUPERFICIE STANDARD REPERITA | = MQ. 0,00 |
| SUPERFICIE STANDARD MONETIZZATI | = MQ. 202,82 |

COMUNE DI LEGNANO
Provincia di Milano

PIANO di RECUPERO

| | | |
|----------------------------------|---|--------------------------|
| I PROPRIETARI | UFFICIO PROTOCOLLO | UFFICIO TECNICO COMUNALE |
| I PROGETTISTI | COMMISSIONE EDILIZIA | DEL. |
| IL RESPONSABILE SERVIZIO TECNICO | DELIBERA DI ADOZIONE C.C. N. | DEL. |
| IL SEGRETARIO COMUNALE | DELIBERA DI APPROVAZIONE DEFINITIVA C.C. N. | DEL. |
| | IL PRESIDENTE della COMMISSIONE EDILIZIA | DEL. |


Im. FENICE S.R.L.
Via Gortzia 73, LEGNANO

PROGETTO PLANIVOLUMETRICO
03-03-2015 20-10-2015

PLANIMETRIA, DATI TECNICI
PROFILO, SEZIONE, PIANTE PIANI

PROGETTISTI : Dott.Arch. ANGELO GOZZI
Via Monte Napoleone n.59, LEGNANO - Tel. 0331/548605
Dott. Arch. ELSA DELL'ACQUA
Via Asst. 61, LEGNANO - Tel. 388 8800553
Ordine Architetti Milano 3511

PLANIVOLUMETRICO
scala 1:200
1:500
137

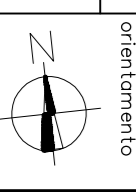

4