


**PIANO INTERRATO - LOCALI TECNOLOGICI  
DEMOLIZIONI - COSTRUZIONI**

**LEGENDA**

[Yellow Box]	ESISTENTE
[Red Box]	DA COSTRUIRE
[Grey Box]	DA DEMOLIRE

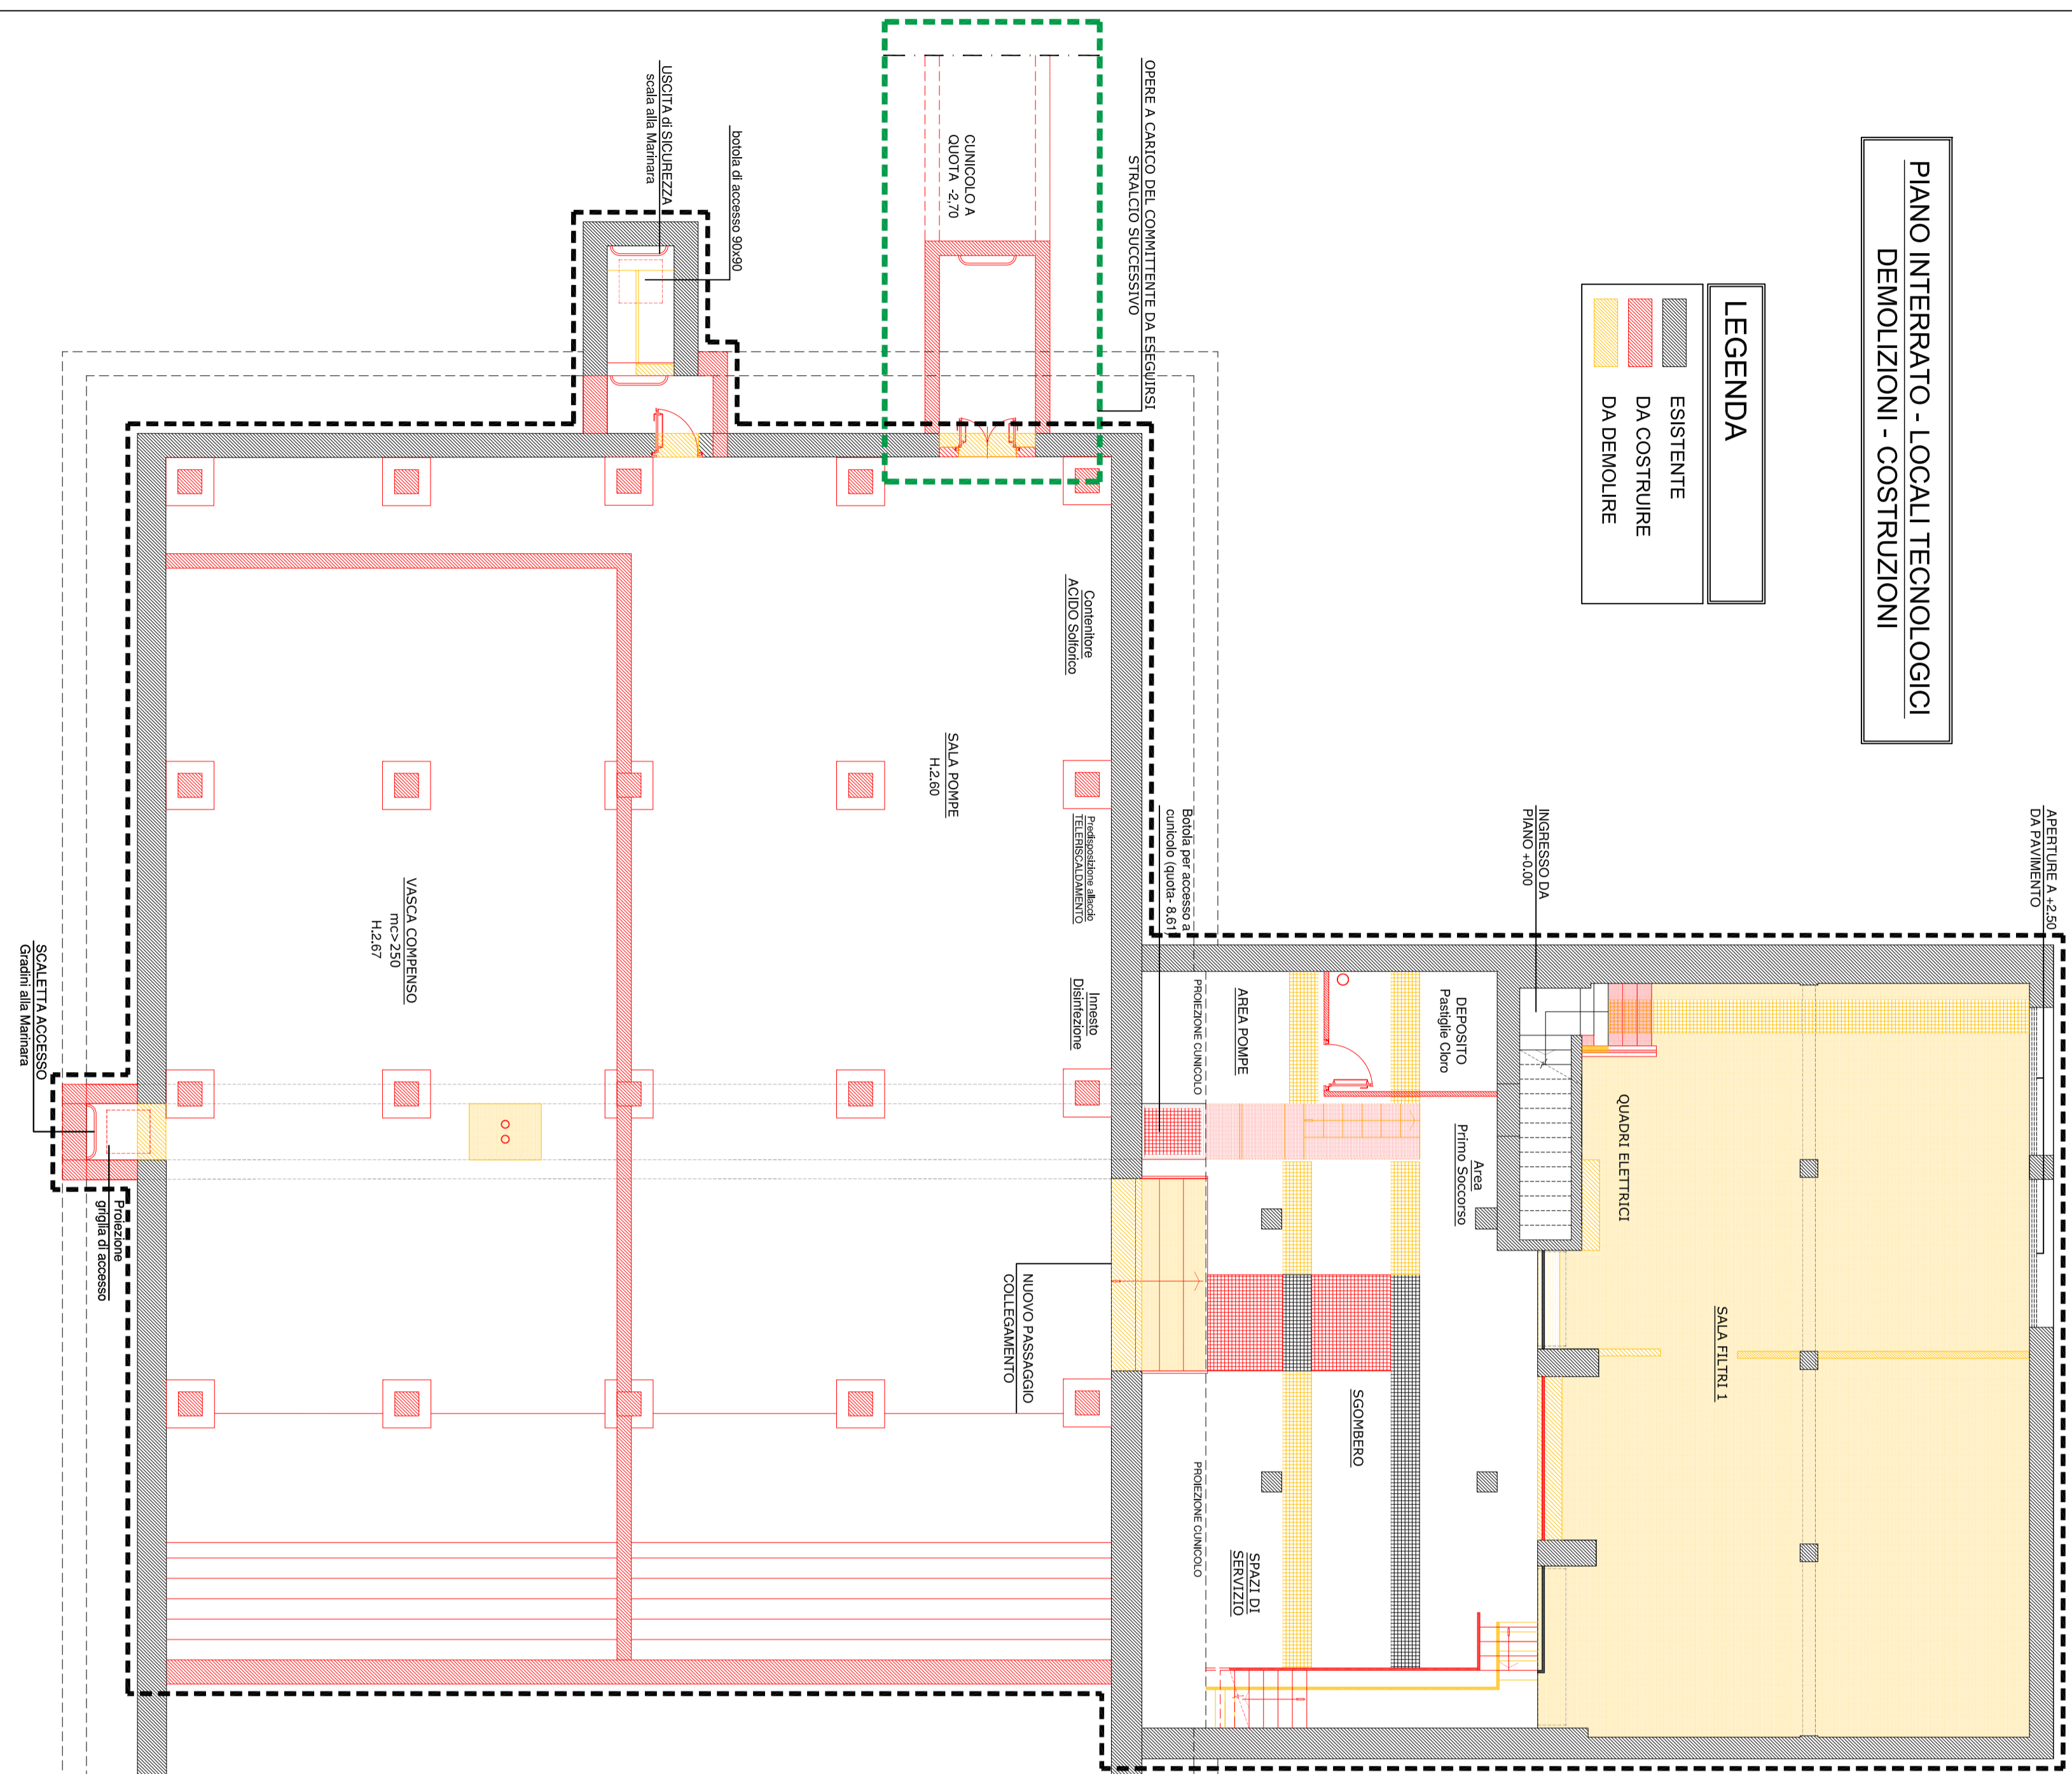


**LEGENDA**

- AREA OGGETTO DEL PRESENTE APPALTO INTERVENTO (STALCIO I)
- - - AREA OGGETTO DI INTERVENTO (STALCIO II) A CARICO DEL COMMITTENTE O PARZIALMENTE OGGETTO DI PROPOSTA MIGLIORATIVA DA PARTE DEL CONCORRENTE

**COMUNE di LEGNANO**  
Settore IV - Opere Pubbliche

**LAVORI DI RISTRUTTURAZIONE E  
ADEGUAMENTO DELLA  
PISCINA OLIMPIONICA SCOPERTA COMUNALE  
PROGETTO ESECUTIVO**

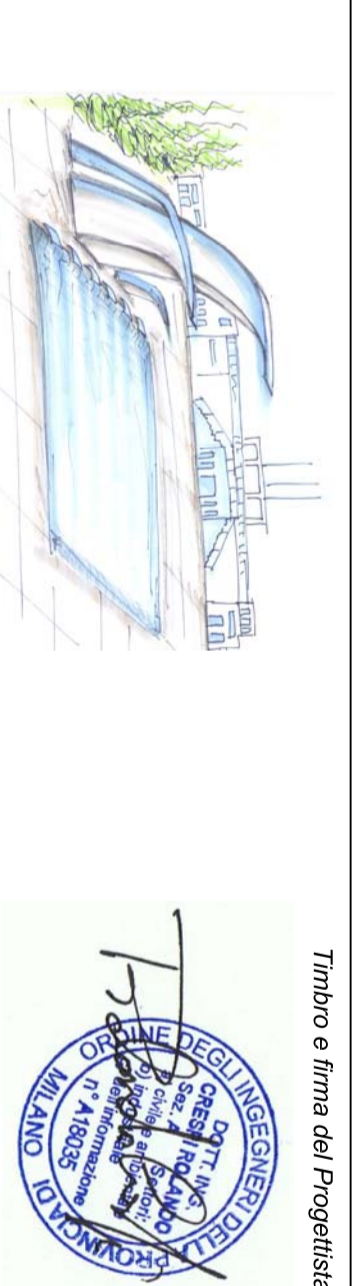

**Gruppo di Progettazione:**  
*Tesoro & Visconti*  
via Felice Cavallotti, n° 7 tel 0331-569460 fax 0331-4457130  
20023 - LEGNANO (MI) e-mail: info@tesoro-visconti.com  
progettista dell'opera, delle strutture  
coordinatore delle prestazioni specialistiche  
**Rolando Ing. CRESPI**  
Ordine Ingegneri Milano n° A/18025  
responsabile del procedimento  
**Simona arch. VISCONTI**  
Ordine Architetti Milano n° 13725

per approvazione	
02	
01	
00	07-11-16
N° DATA	REVISIONE
	DIS
	VER
	APP
	CR
	VS
	CT
	CR

**PIANO INTERRATO - LOCALI TECNOLOGICI  
DEMOLIZIONI - COSTRUZIONI**

TAV. **15**

SCALA 1:100

COMMESSA	FASE	DCC	PROGR	REV.	SCALA
263	PE	AR	B08	00	1:100

QUESTO DISEGNO DI PROPRIETÀ DELLO STUDIO CRESPI & VISCONTI È TUTELATO A NORMA DI LEGGE